
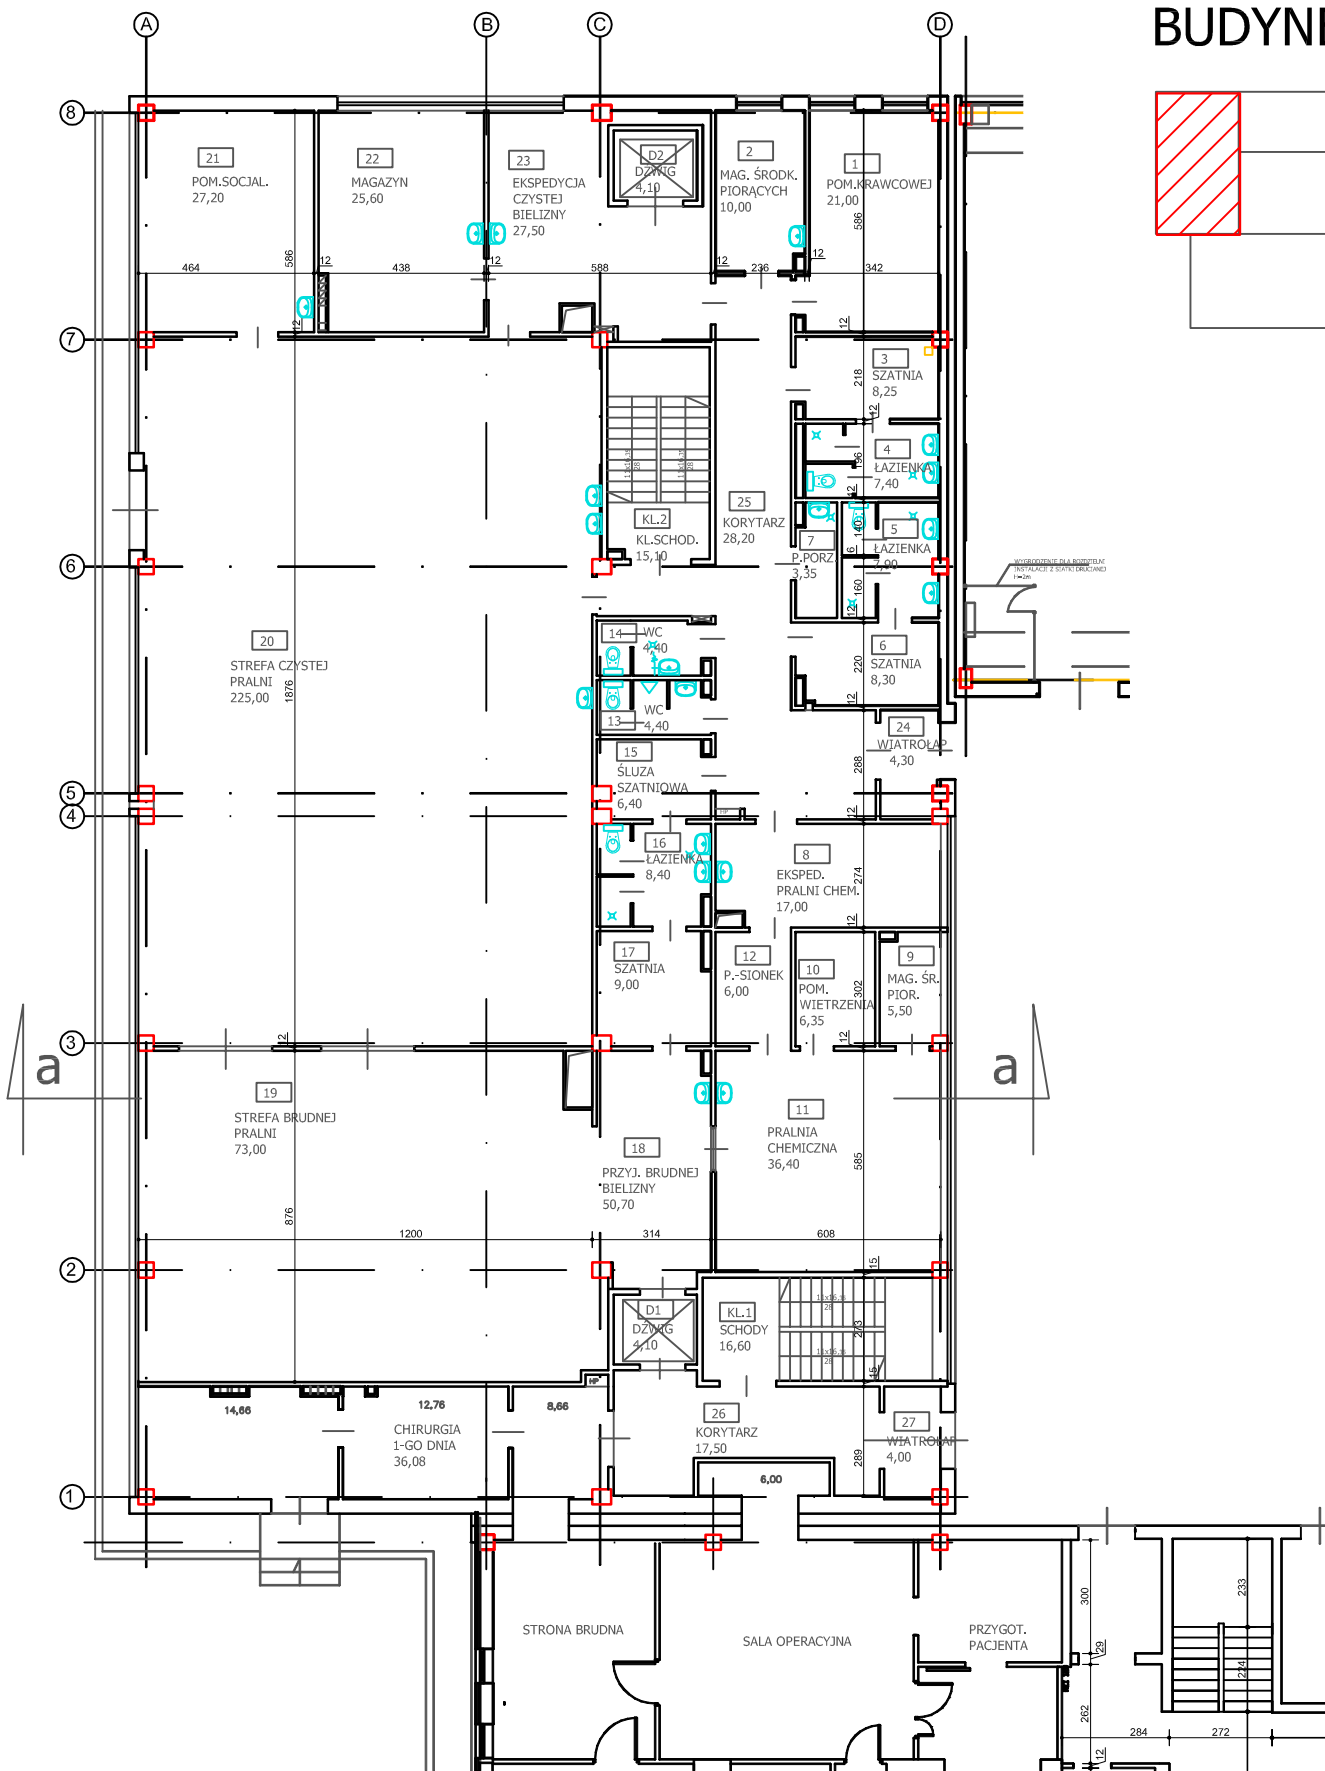


# BUDYNEK "3"

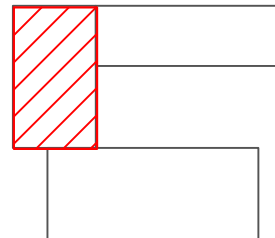

RYS. NR

2

**STAN ISTNIEJĄCY**  
**BUDYNEK PRALNI**  
**RZUT PARTERU**  
 skala 1:200