
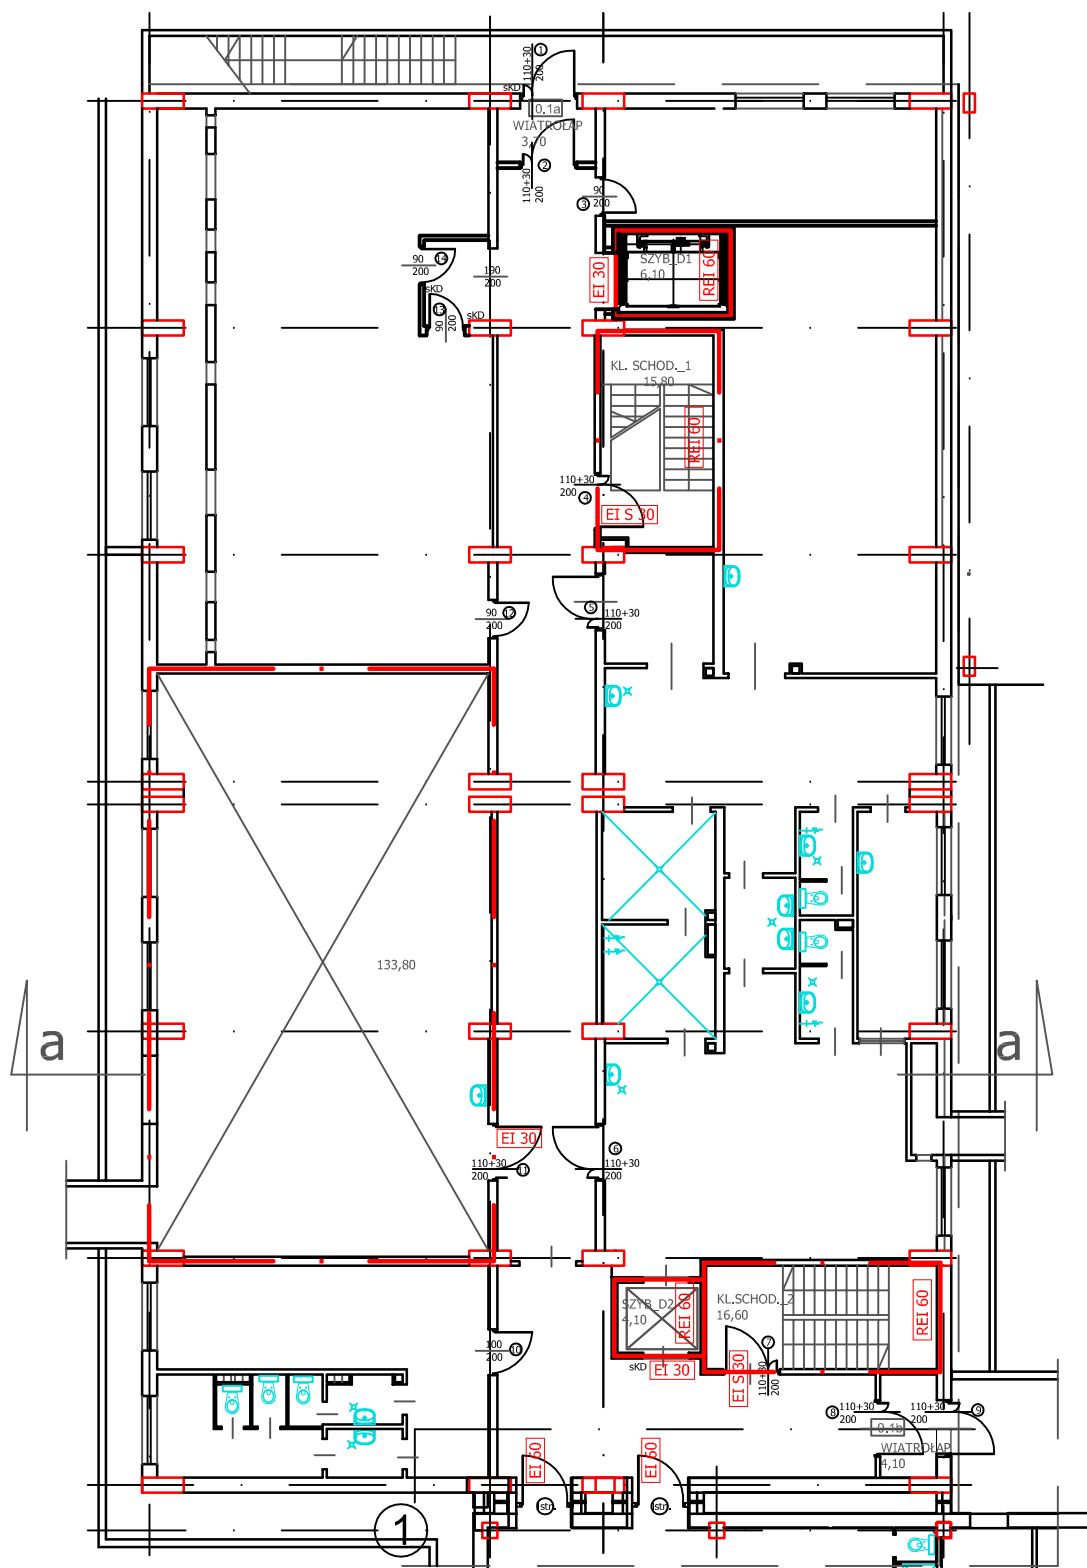


BUDYNEK "3"

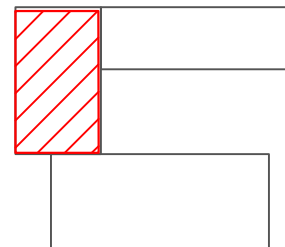

RYS. NR

14

STAN DOCELOWY

BUDYNEK PRALNI

RZUT PIWNICY

skala 1:200