
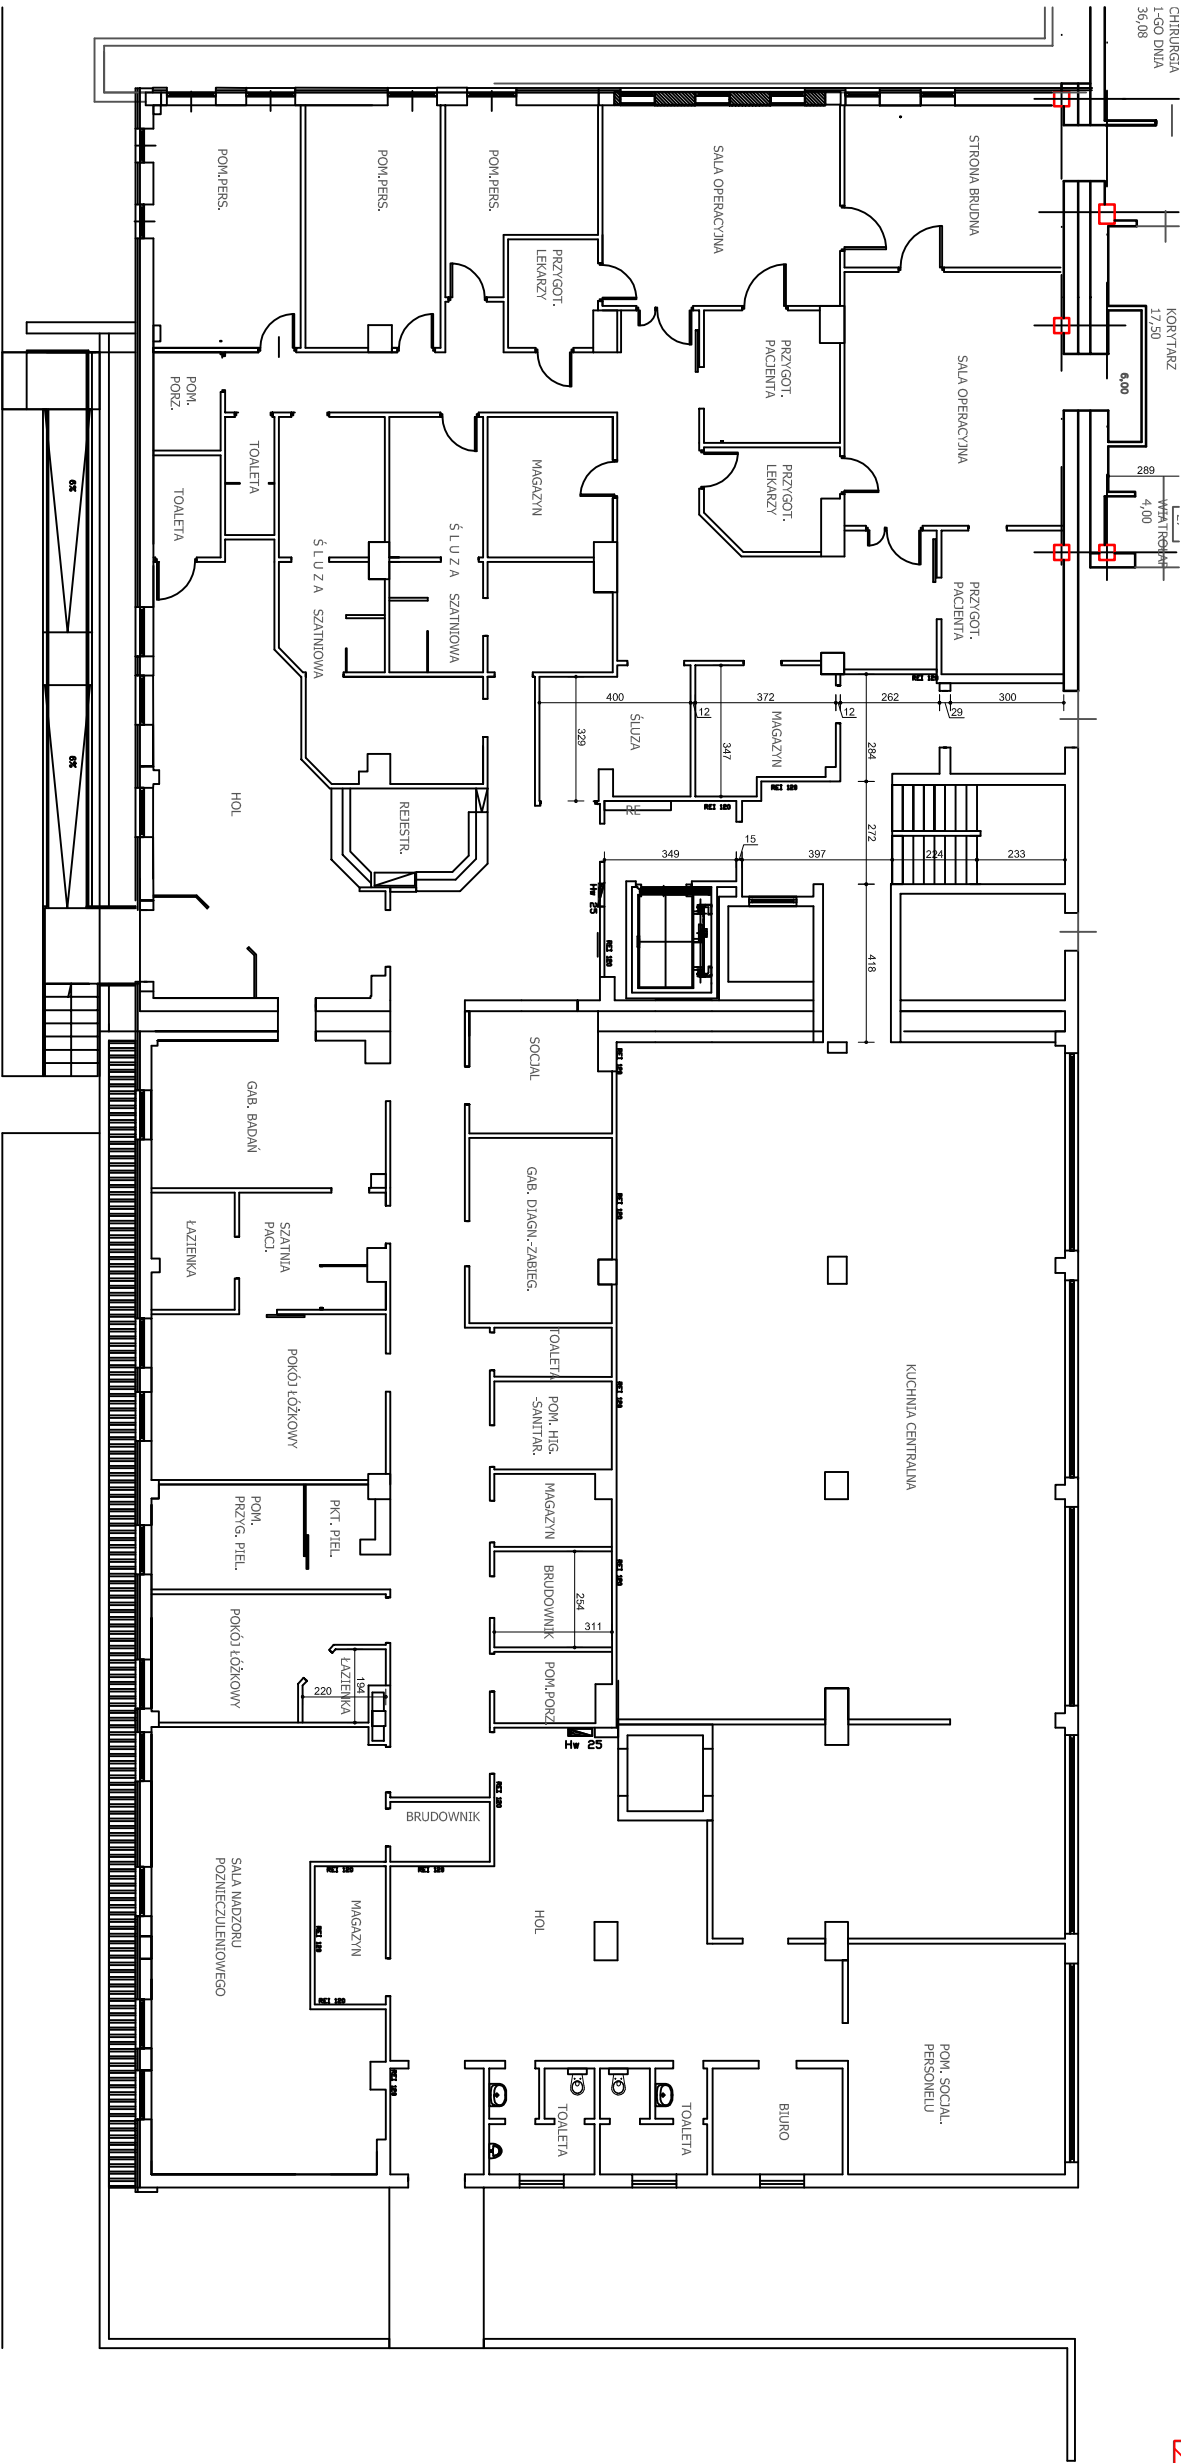


BUDYNEK "3"

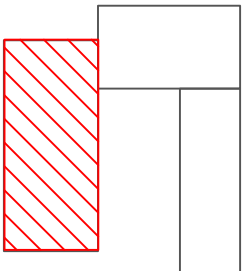

RYS. NR

1

STAN ISTNIEJĄCY

BUDYNEK KUCHNI
RZUT PARTERU
skala 1:200