
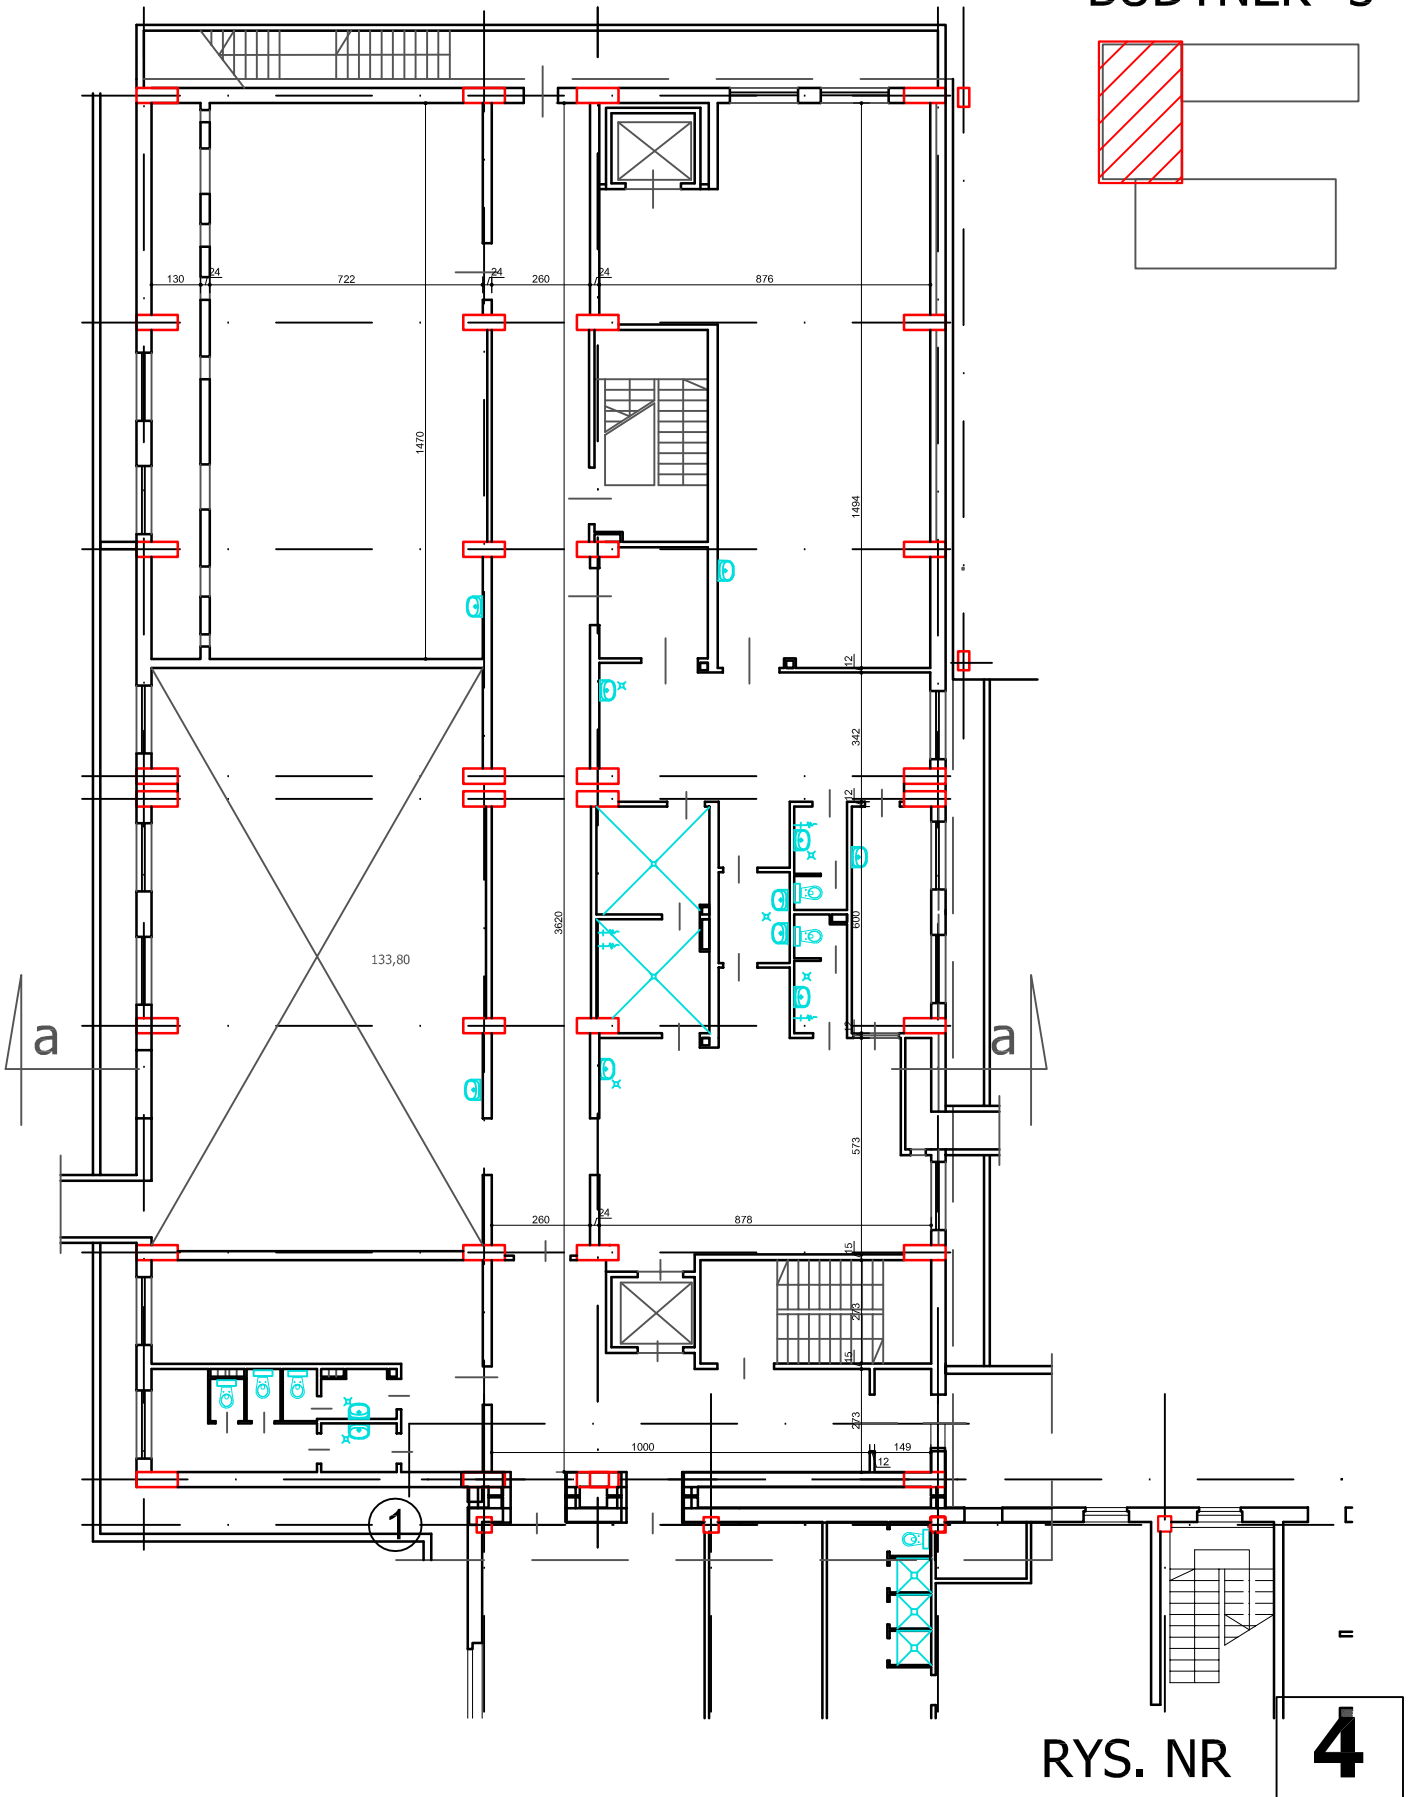


BUDYNEK "3"

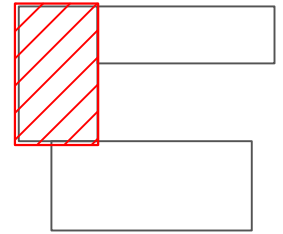

STAN ISTNIEJĄCY
BUDYNEK PRALNI
RZUT PIWNICY
skala 1:200