

MAPA DO CELÓW PROJEKTOWYCH

MAPA JEDNOSTKOWA

SKALA 1:500

KERG 6.39-007/2013

Województwo: Śląskie
Miejscowość: Katowice
Ulica: Ceglana 35
Jedn. ewid.: 246901.1.0002 Dz. Bogucice-Zawadzkie, km.66; 67
Obręb: 6.129.30.06.3.2; 06.3.3; 06.6.4 – układ 2000
Mapa zasadnicza: 6.129.30.11.1.1; 11.1.2

LEGENDA:
ZAKRES AKTUALIZACJI
SIEĆ ENERGETYCZNA
SIEĆ KANALIZACYJNA
SIEĆ WODOCIEGOWA
SIEĆ GAZOWA
SIEĆ TELEFONICZNA
GRANICA DZIAŁKI EWIDENCYJNEJ
GRANICA UŻYTKU GRUNTOWEGO
115/13
115/13
Bo
Użytek GRUNTOWY

Data sporządzenia mapy: 25.04.2013r

GEODEZA I PRACOWNICY
Zaśw. DUKR nr 2728
mgr inż. Jan Jatoruch


Uwaga:

Granica na niniejszej mapie przedstawiona w oparciu o pliki SHP otrzymane z Miejskiego Ośrodka Dokumentacji Geodezyjnej i Kartograficznej UM Katowice.

Niniejsza mapa może służyć do projektowania budynków sygnalizacyjnych w odległości większej niż 4,0 m od granicy nieruchomości i inwestycji liniowych.

Mapa do celów projektowych została wykonana bez ustalania ułomności (składowości), gdyż charakter inwestycji nie wpływa na sposób zagospodarowania terenu.

Nie należy używać istniejących urządzeń podziemnych nie wskazanych na niniejszej mapie, które nie zostały zreweryfikowane powyższymi i brak jest o nich danych w podstawowym ośrodku geodezyjnym i kartograficznym oraz w instytucjach branżowych.

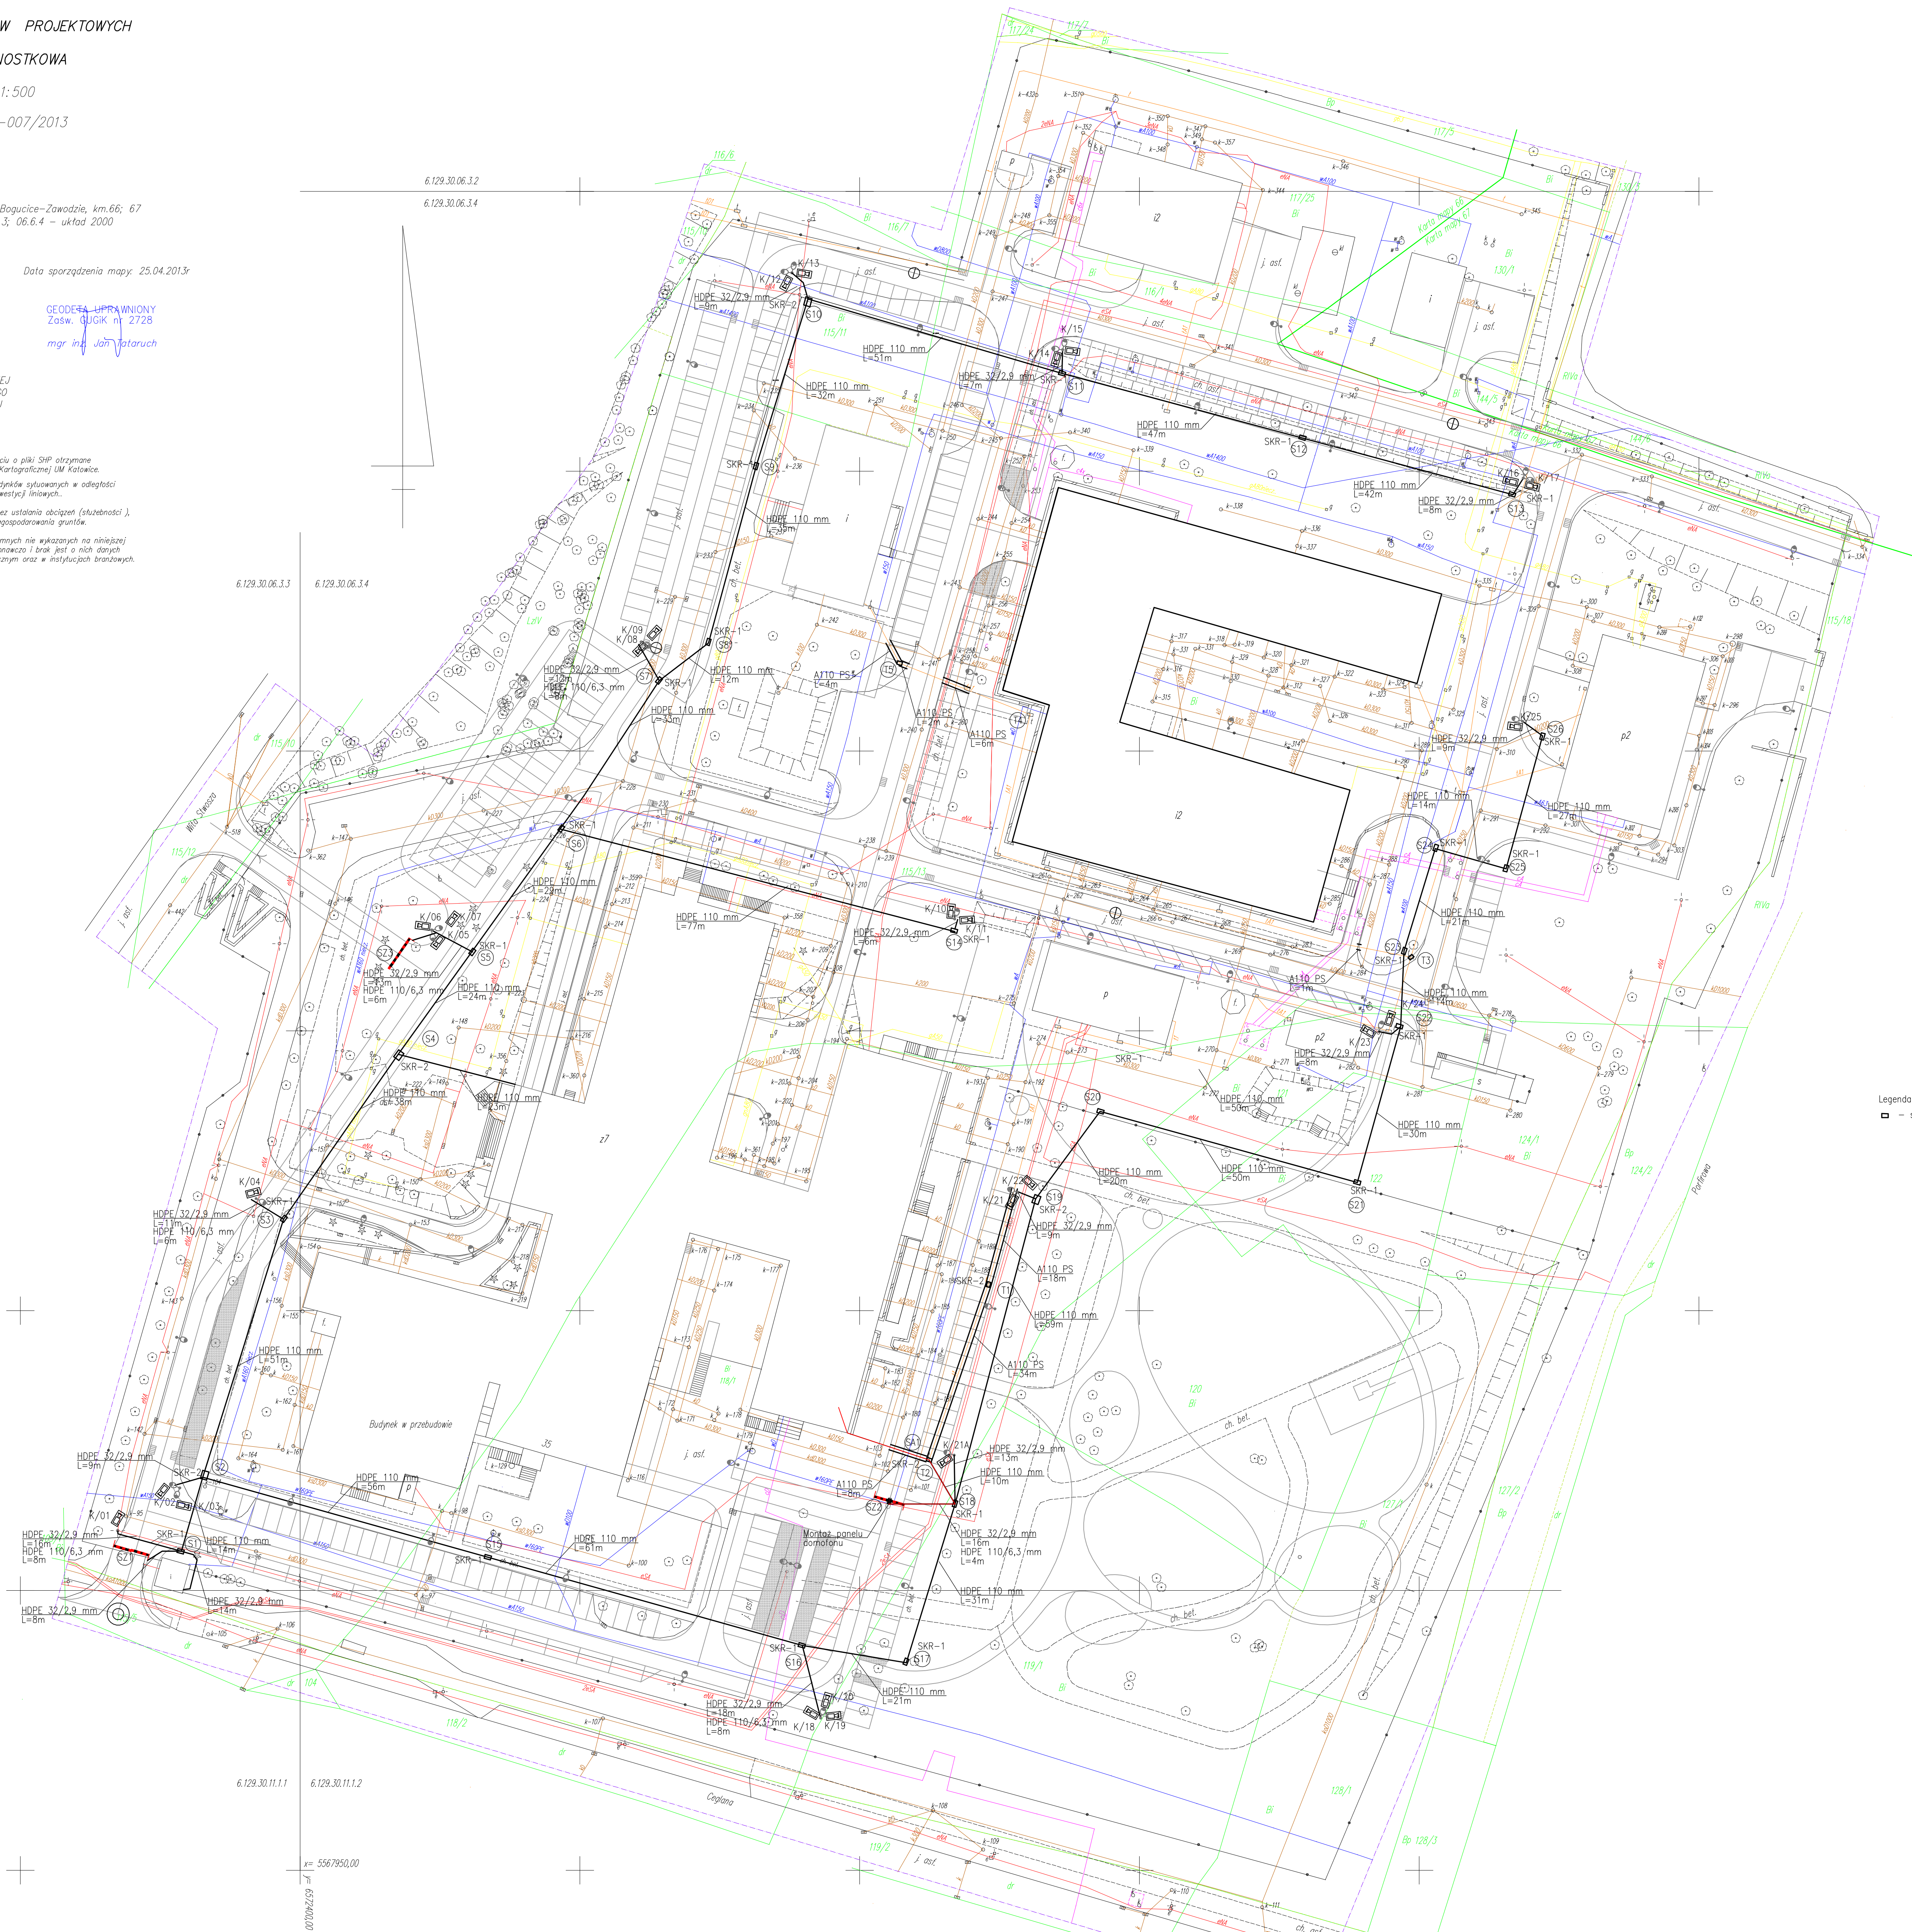

Legenda:
- studnia kablowa

PROJEKT PARKINGÓW ZEWNĘTRZNYCH Z PRZEBUDOWĄ UKŁADU DROGOWEGO I PORTIERNI WJAZDOWEJ, WRAZ Z INFRASTRUKTURĄ TOWARZYSZĄCĄ I TERENEM PARKU			
ADRES INWESTYCJI: SAMODZIELNY PUBLICZNY SZPITALA KLINICZNY NR 5 SUM 40-992 KATOWICE, UL. CEGLANA 35			
Tytuł projektu:			
PLAN SYTUACYJNY			SKALA 1:500
PROJEKTOWAŁ: mgr inż. Łukasz Pyka	WYKONAŁ: SKR/6785/10	POWIERZCHNIA: m ²	
OPRACOWAŁ: mgr Artur Machnik		POWIERZCHNIA: m ²	
mgr inż. Włodzisław Fiks	48/900/10		
BRANŻA: ELEKTRYCZNA	ETAP: PBW	DATA: 04.2013	NR E-01