


Powierzchnia Kuchni parter = 398,09m²

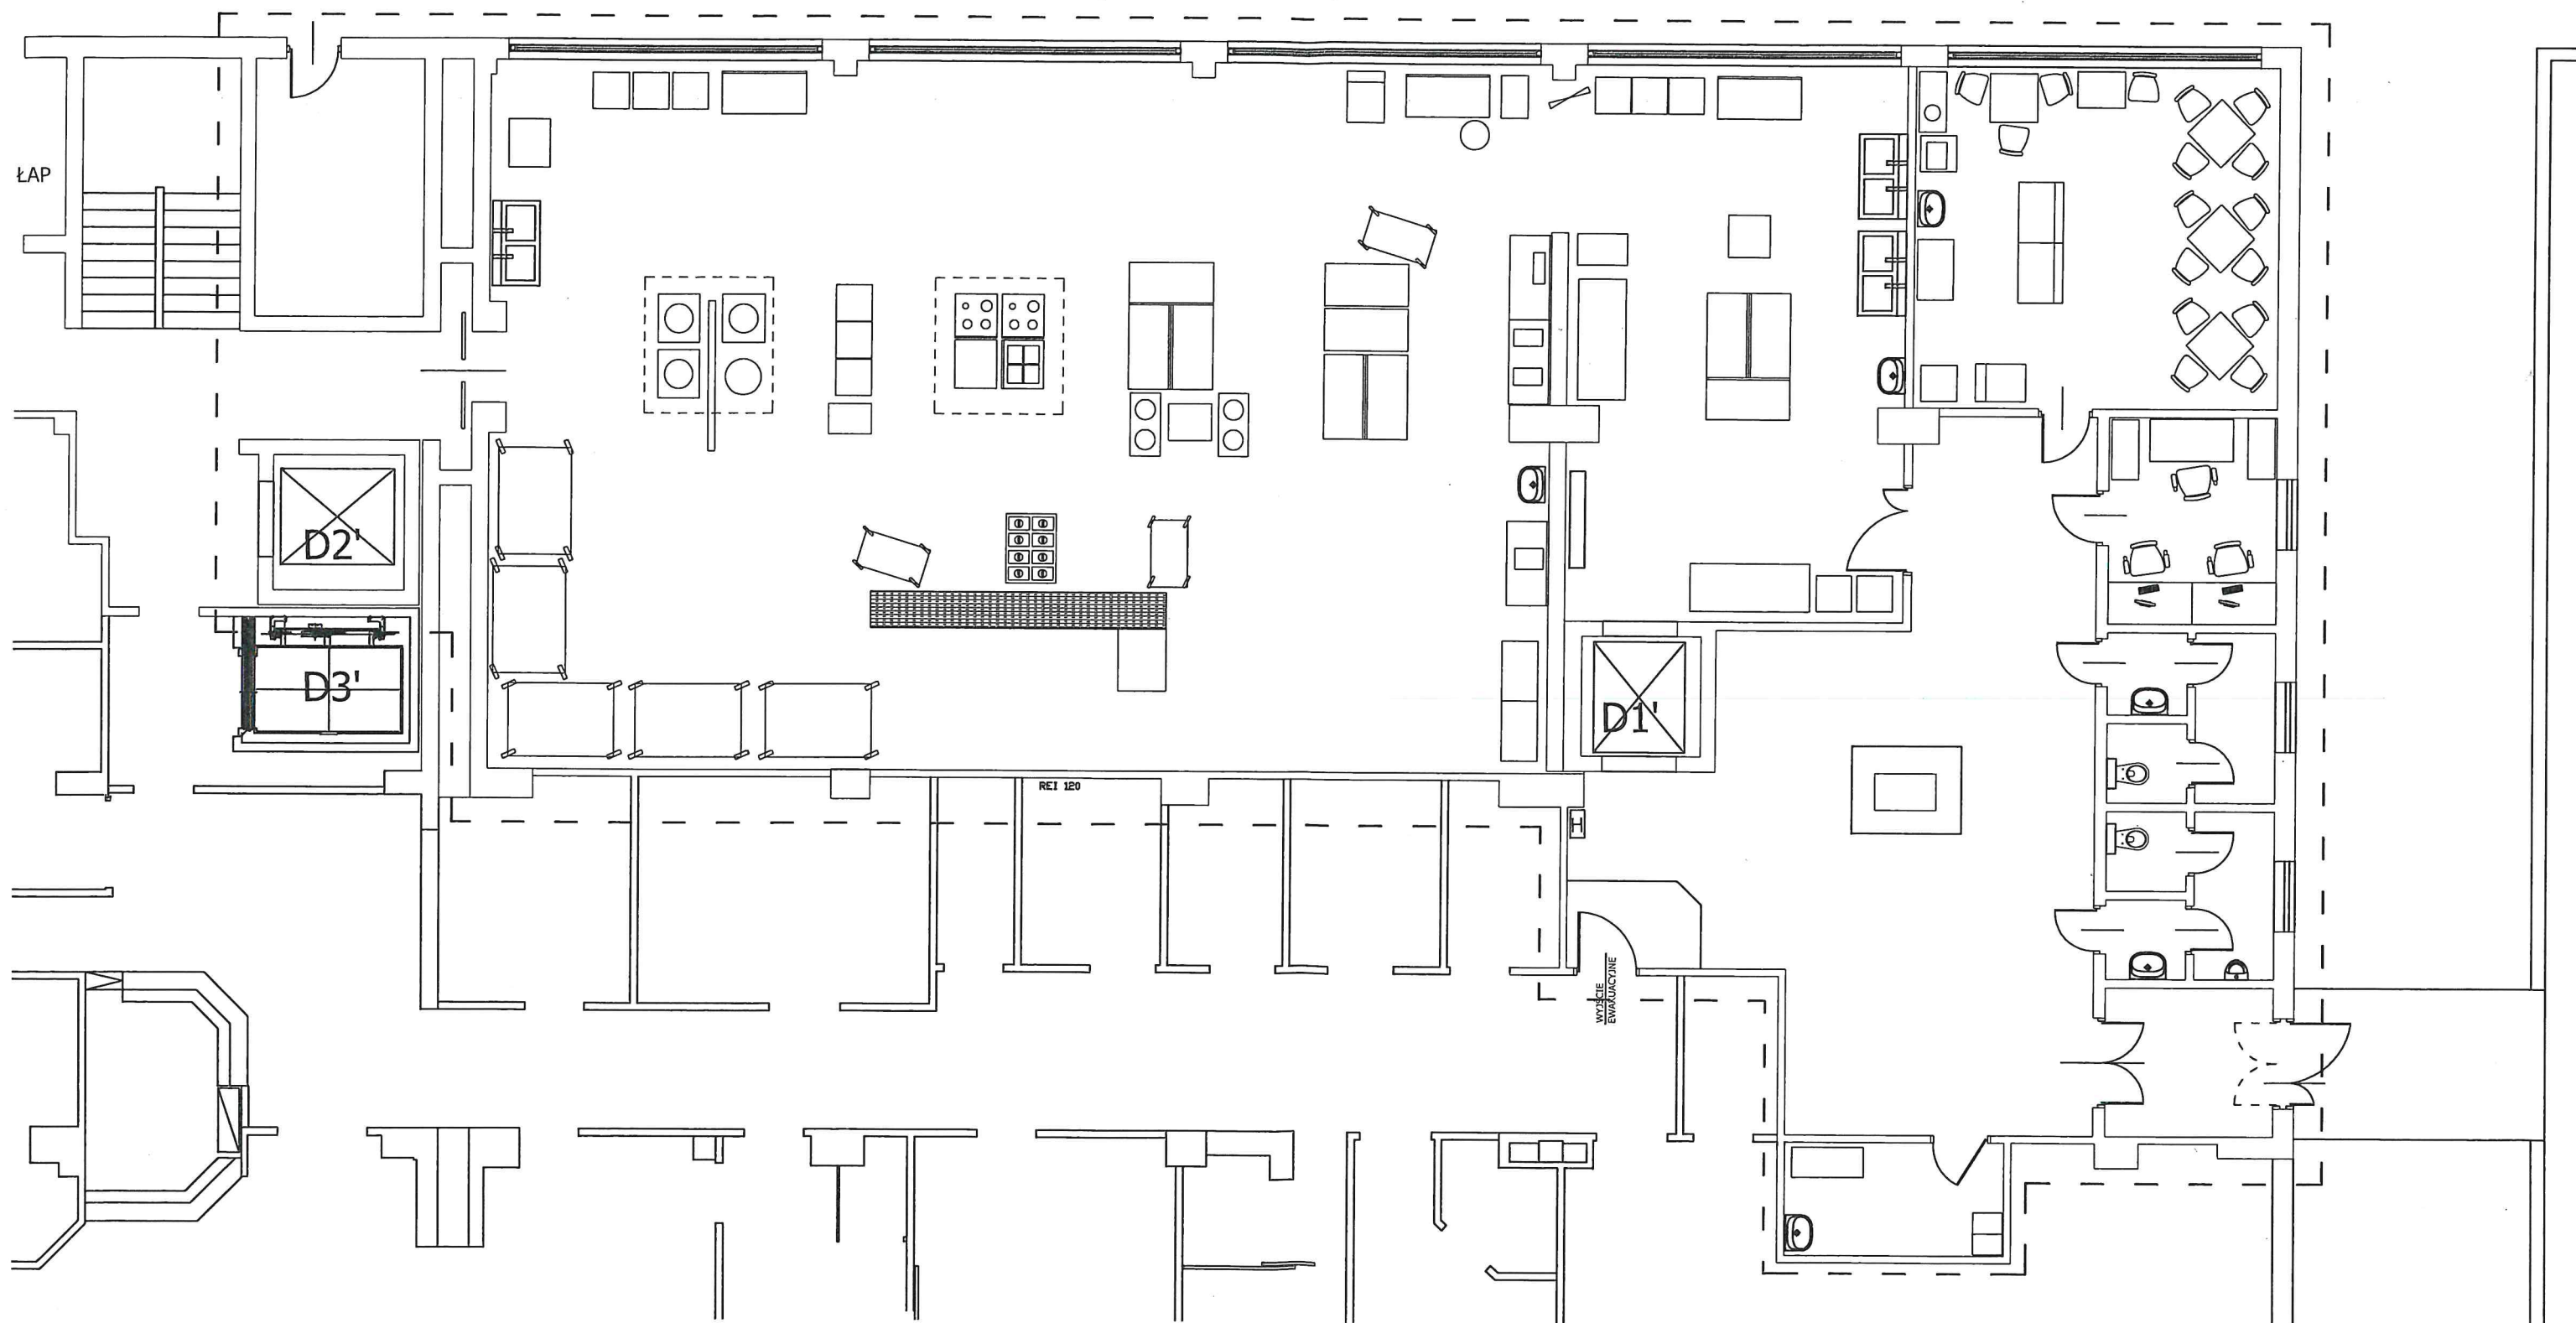

Z-ca KIEROWNIKA
Dział Inwestycji i Obsługi Technicznej
Adam Sechacki
inż. Adam Sechacki