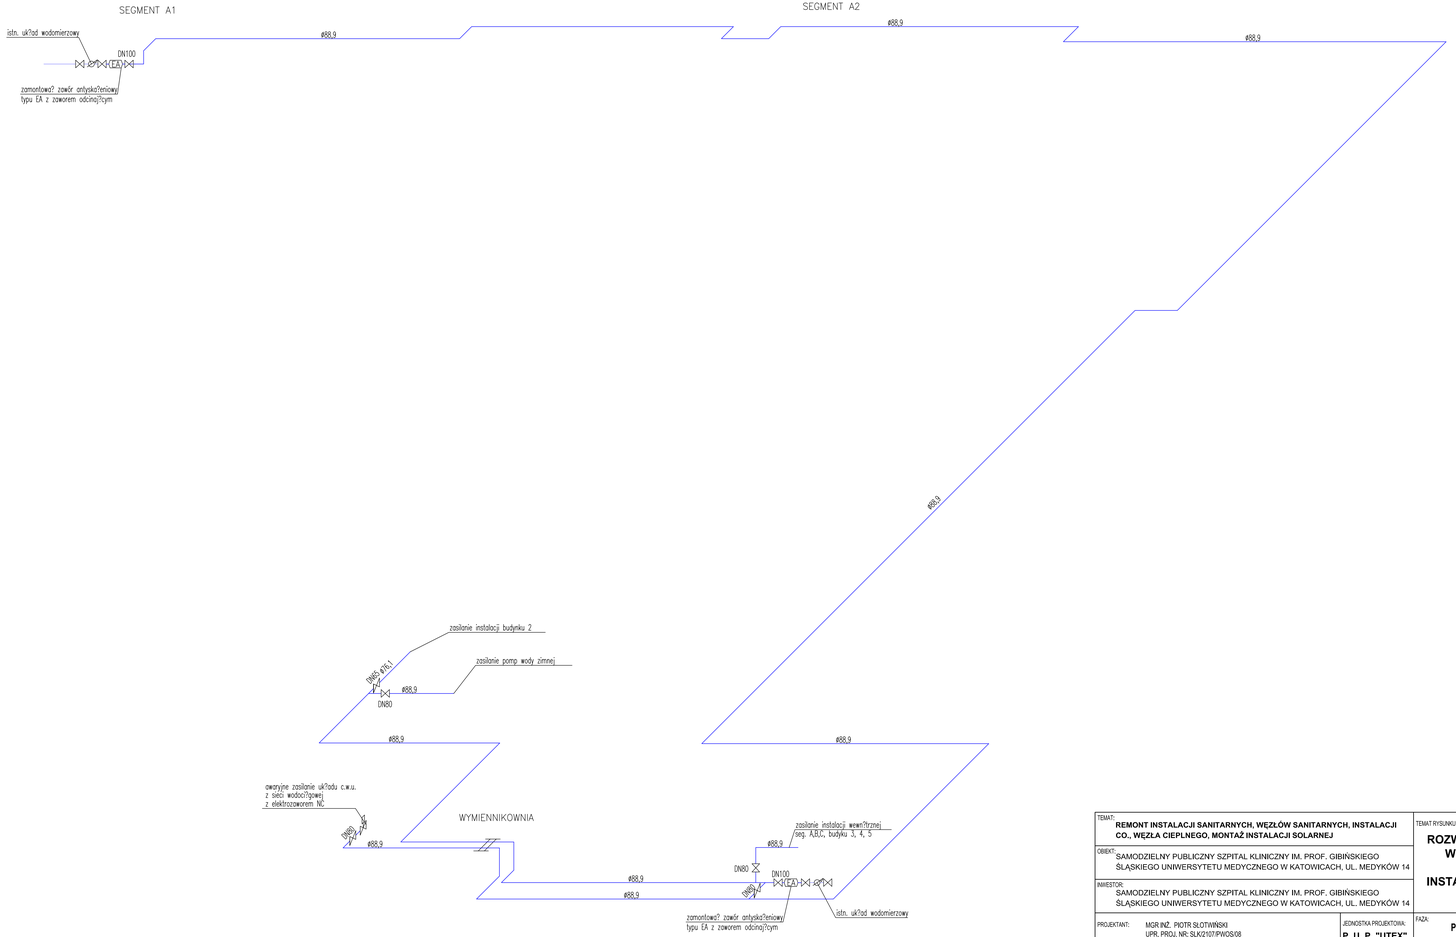

TEMAT: **REMONT INSTALACJI SANITARNYCH, WĘZŁÓW SANITARNYCH, INSTALACJI CO., WĘZŁA CIEPLNEGO, MONTAŻ INSTALACJI SOLARNEJ**			TEMAT RYSUNKU: **ROZWINIĘCIE POZIOMÓW WODOCIĄGOWYCH** **INSTALACJA PRZYŁĄCZA WODY ZIMNEJ**
OBIEKT: SAMODZIELNY PUBLICZNY SZPITAL KLINICZNY IM. PROF. GIBIŃSKIEGO ŚLĄSKIEGO UNIWERSYTETU MEDYCZNEGO W KATOWICACH, UL. MEDYKÓW 14			
INWESTOR: SAMODZIELNY PUBLICZNY SZPITAL KLINICZNY IM. PROF. GIBIŃSKIEGO ŚLĄSKIEGO UNIWERSYTETU MEDYCZNEGO W KATOWICACH, UL. MEDYKÓW 14			
PROJEKTANT: MGR INŻ. PIOTR SŁOTWIŃSKI UPR. PROJ. NR: SLK/2107/PWOS/08	JEDNOSTKA PROJEKTOWA: **P. U. P. "UTEX" SP. Z O. O.** 44-105 GLIWICE, UL. STRZELECKIEGO 27	FAZA: **PROJEKT WYKONAWCZY**	
SPRAWDZAJĄCY: MGR INŻ. JACEK KOCHEL UPR. PROJ. NR: SLK/3048/PWOS/10		DATA: **PAŹDZIERNIK 2014**	SKALA: 1:100
			NR RYSUNKU: **WK-27**