


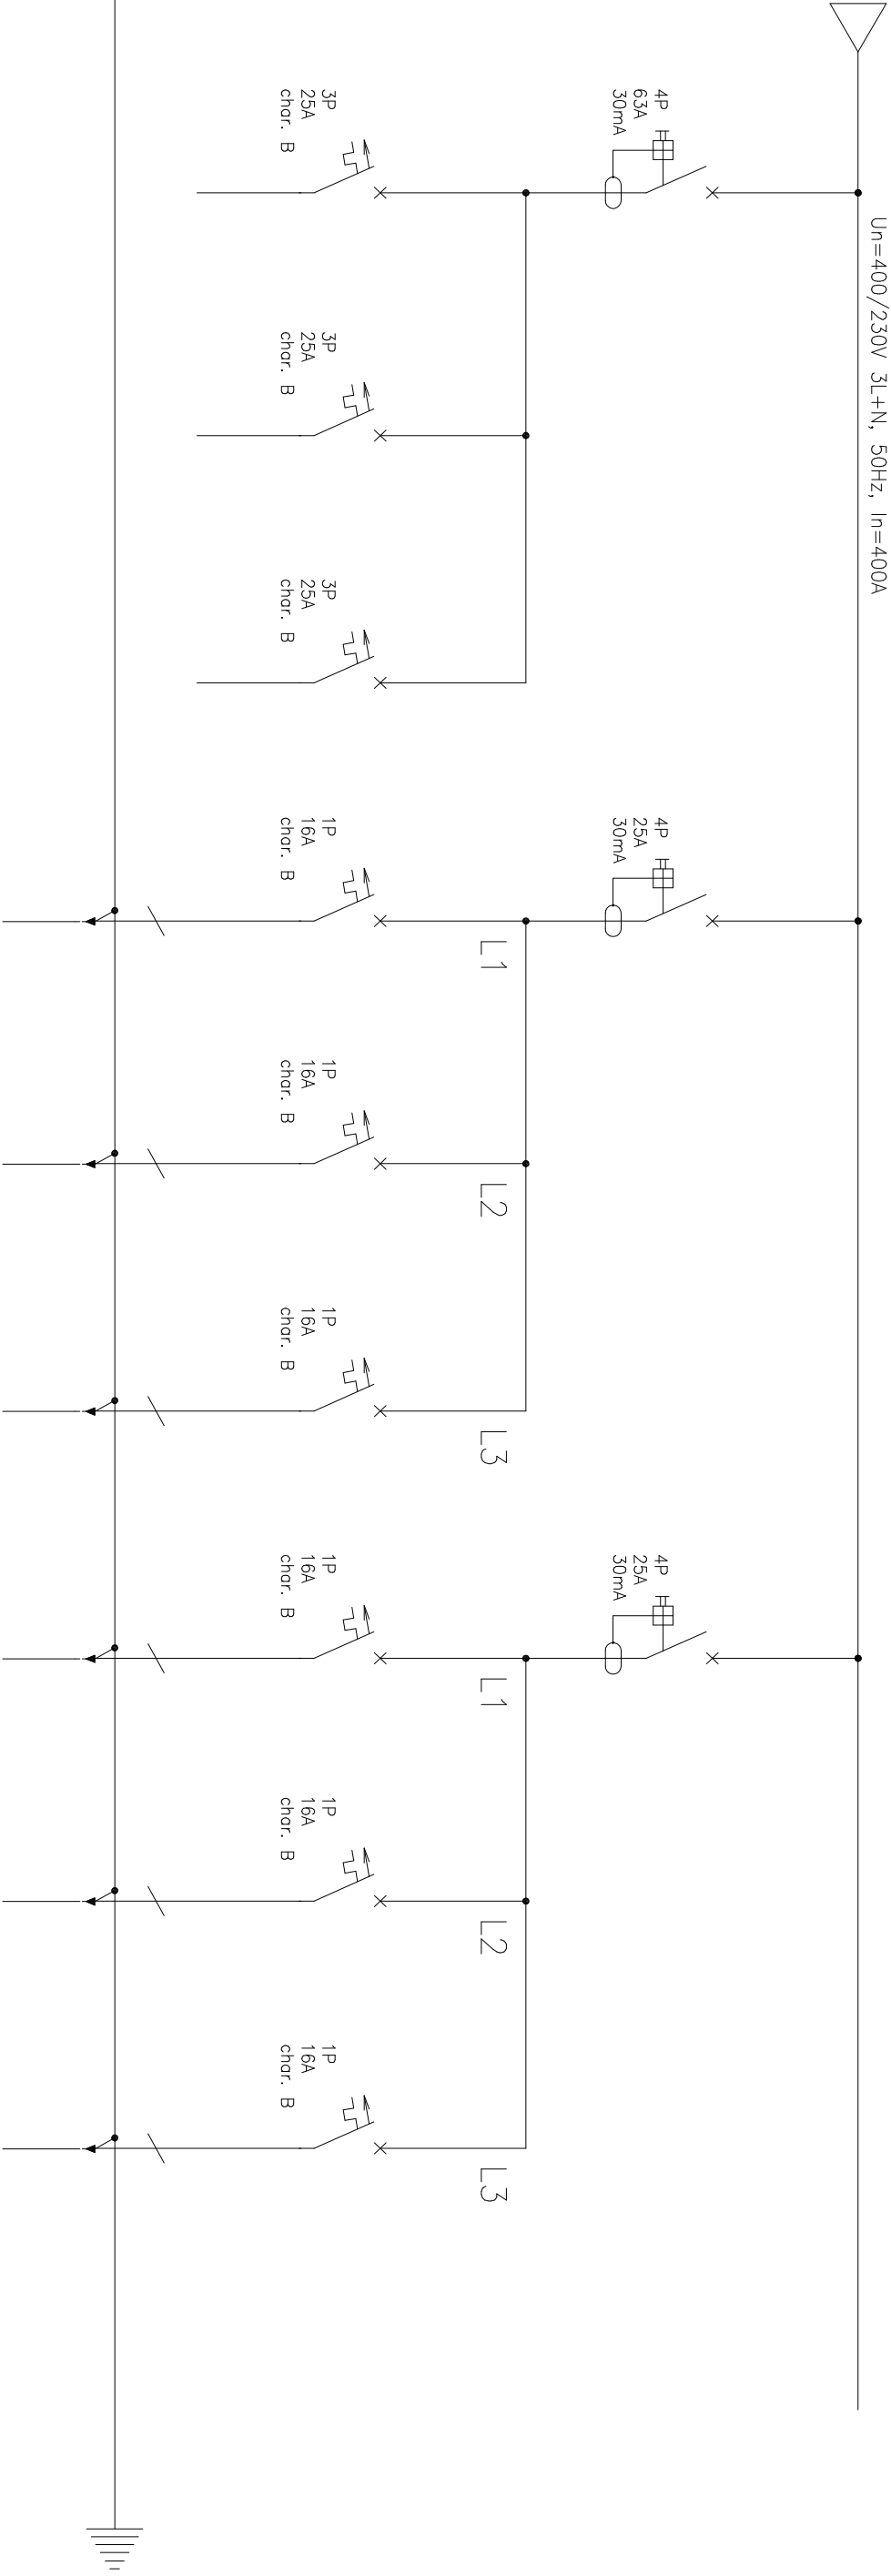

FI6,F19	F20	F21	FI7,F22	F23	F24	FI8,F25	F26	F27
rezerwa	rezerwa	rezerwa	gniazda 230V	gniazda 230V	gniazda 230V	gniazda 230V	gniazda 230V	gniazda 230V

	Imię i nazwisko	Nr Upr.	Podpis	Data	Obiekt:	Faza	Temat:	
Projektował	mgr inż. Jerzy Halek	217/2002		09.2015	Uniwersyteckie Centrum Okulistyki i Onkologii Samodzielny Publiczny Szpital Kliniczny Śląskiego Uniwersytetu Medycznego w Katowicach; ul. Ceglana 35, 40-514 Katowice	Proj. wyk.	Schemat elektryczny rozdzielni 7RG1	
							Opracowanie chronione Ustawa o prawie autorskim i prawach pokrewnych (Dz.U.Nr. 24/94 poz. 83 z dnia 4 lutego 1994r.)	

R10B