
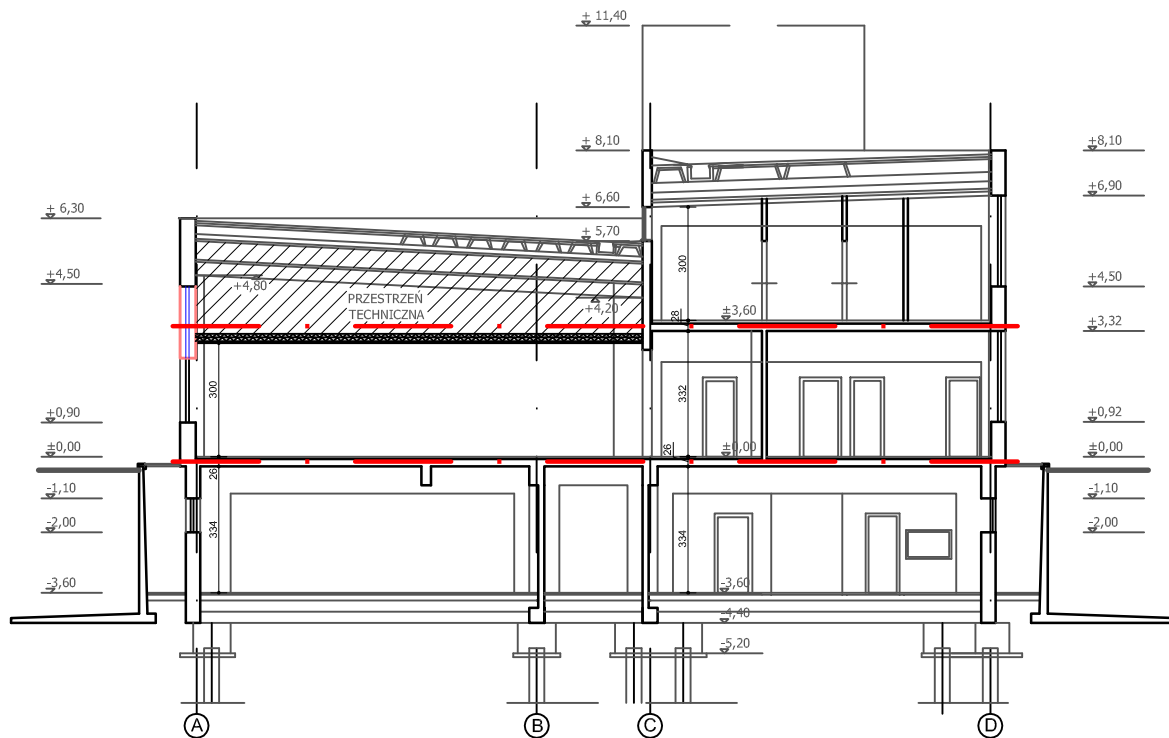


BUDYNEK "3"

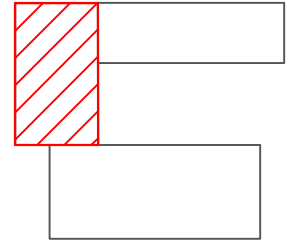

- ISTNIEJĄCE ŚCIANY
- WYBURZENIA
- NOWE ŚCIANY I ZAMUROWANIA

RYS. NR

10

ZMIANY
BUDYNEK PRALNI
PRZEKRÓJ
skala 1:200