
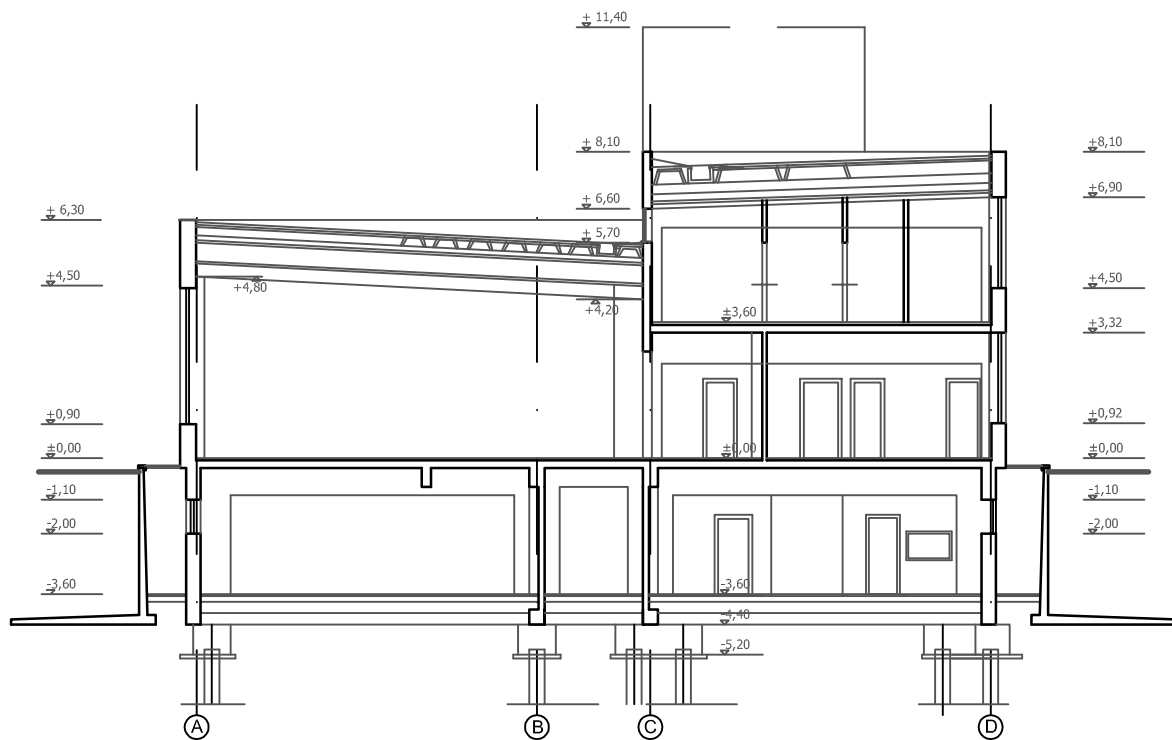


BUDYNEK "3"

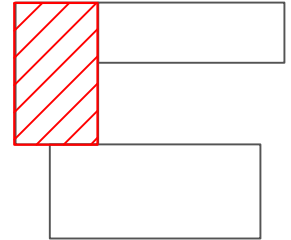

RYS. NR

5

STAN ISTNIEJĄCY

BUDYNEK PRALNI

PRZEKRÓJ

skala 1:200