


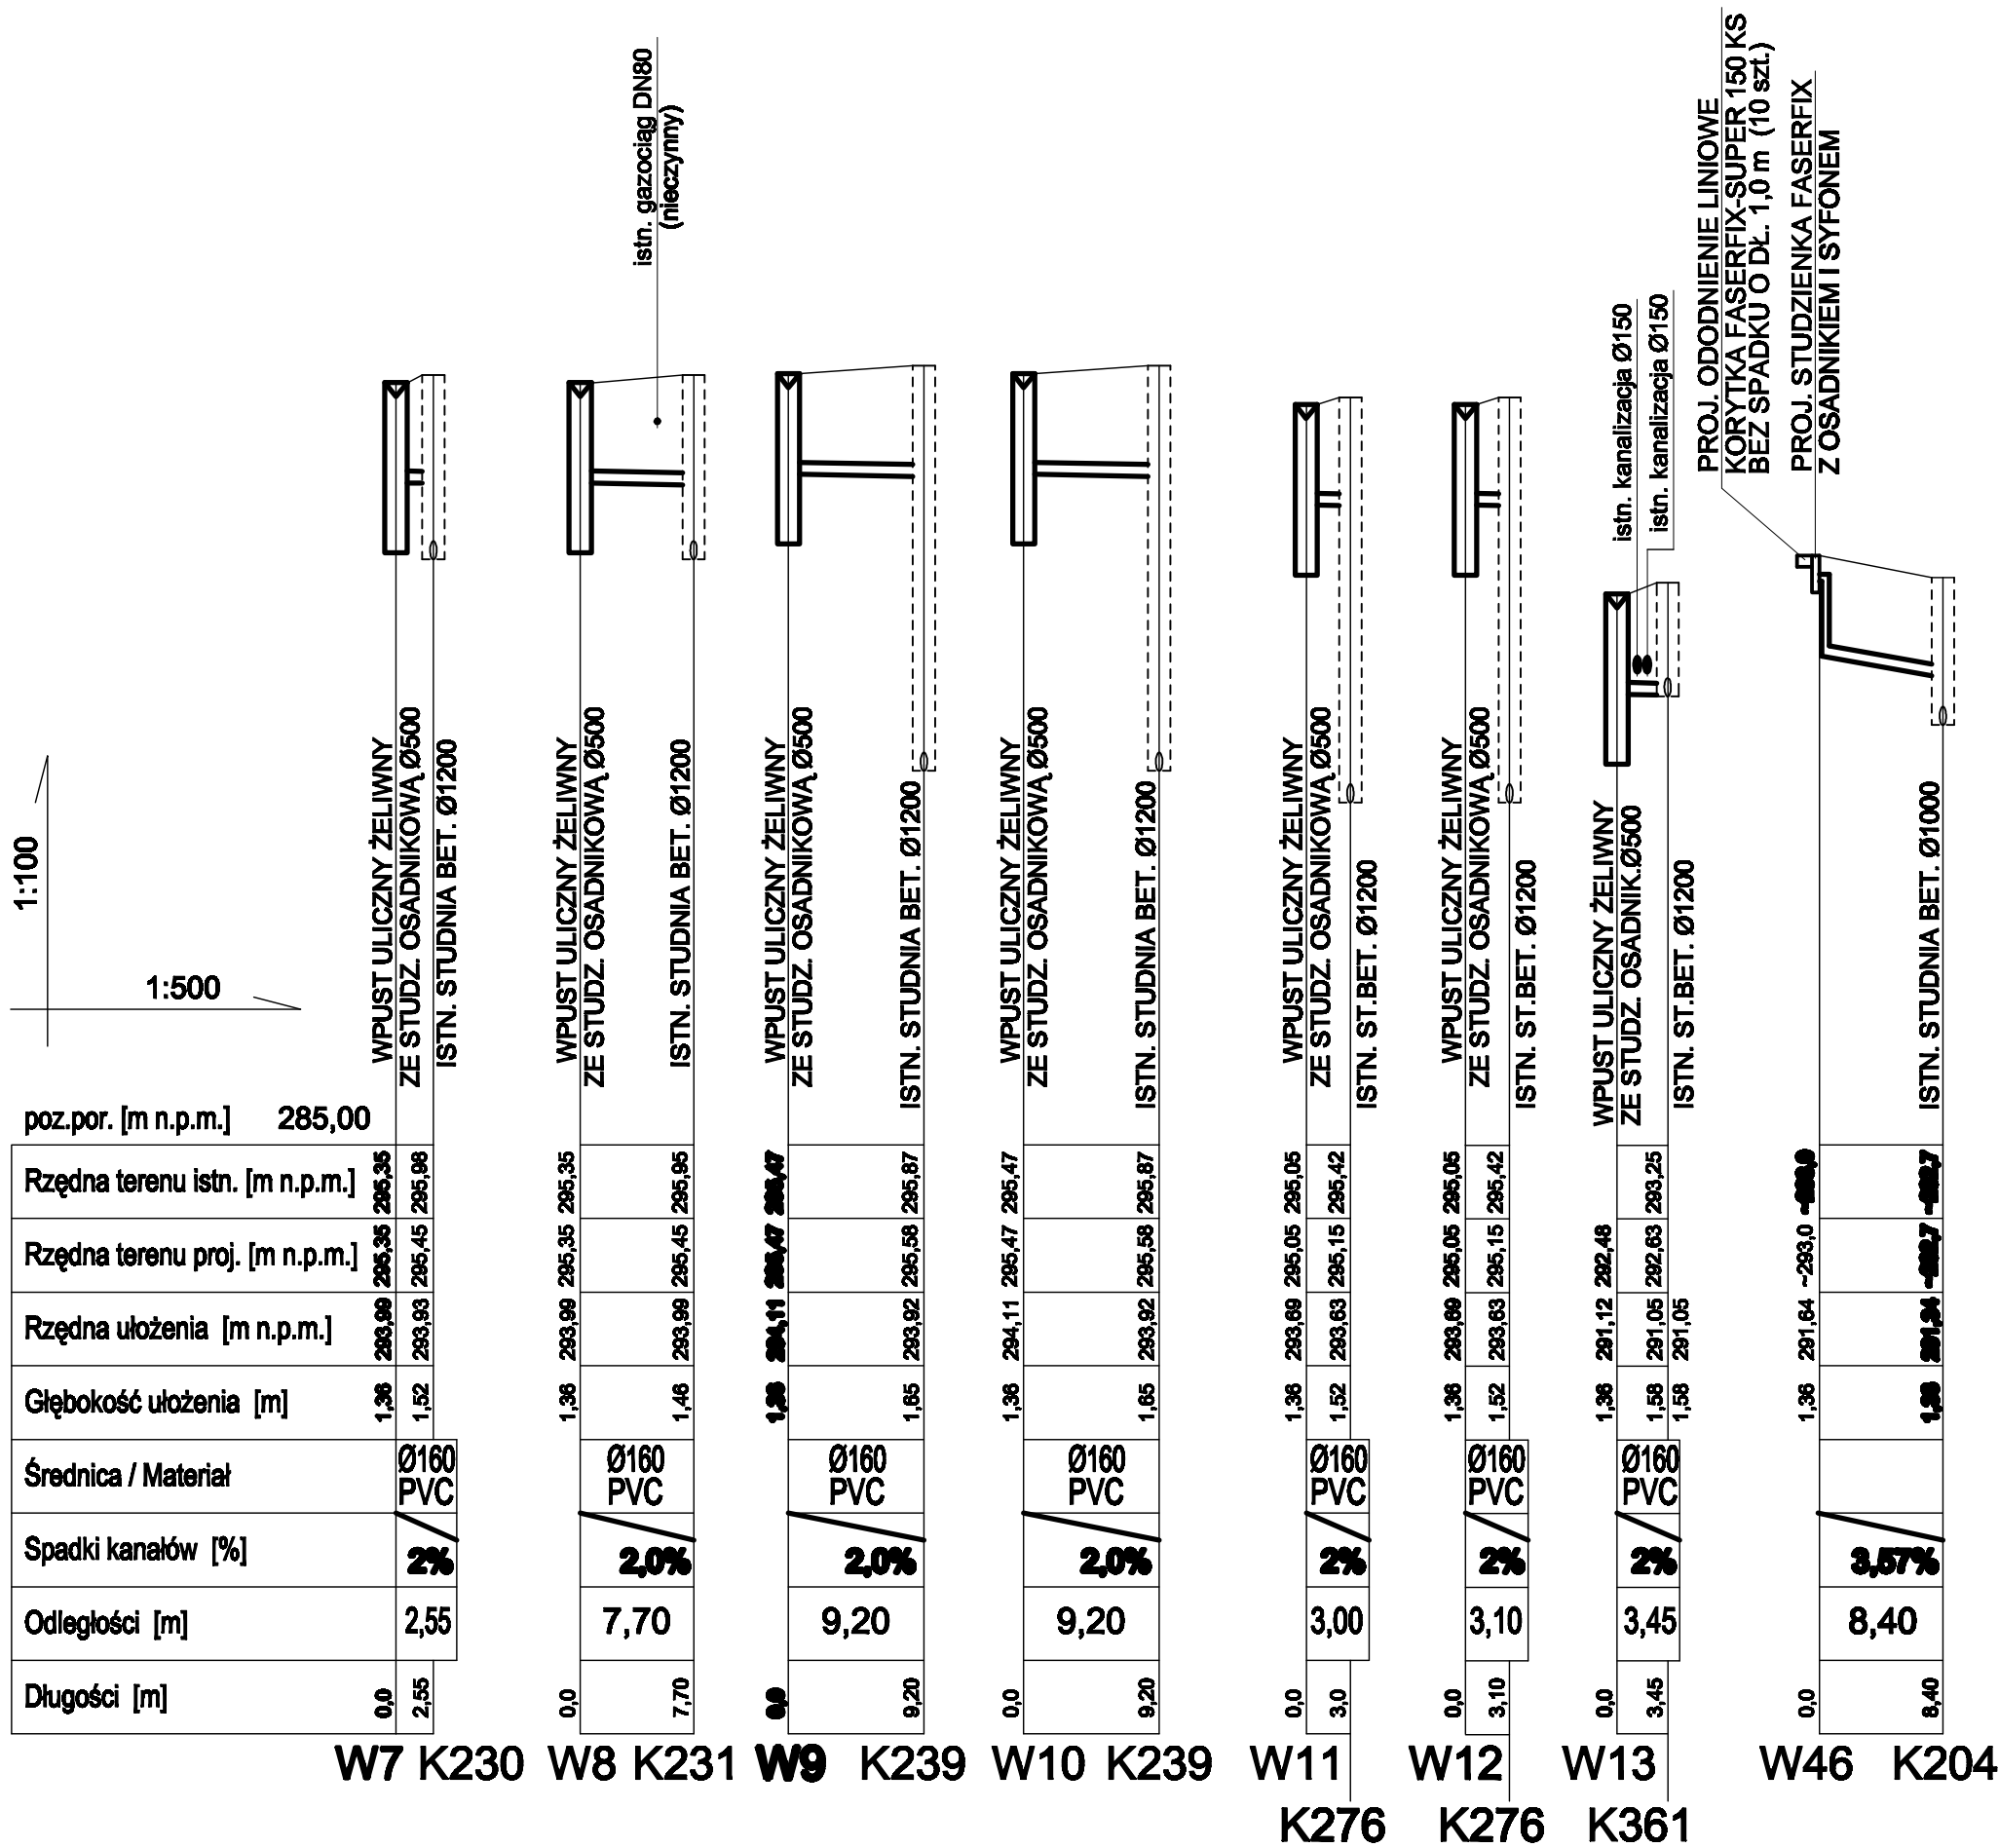

- UWAGA**
1. Rzędne pokrywy, dna i wlotów do istniejących studzienek kanalizacyjnych należy sprawdzić i ustalić na budowie.
2. Nie wydłuzać się latwienia w terenie niezrównoleżonego ukształtu podziemnego, w wypadku wystąpienia wątpliwości należy wykonać wykopy kontrolne w celu ustalenia kół.

ETAP 4

NAZWA				
PROJEKT PARKINGÓW ZEWNĘTRZNYCH Z PRZEBUDOWĄ UKŁADU DROGOWEGO I PORTIERNI WJADOWEJ, WRAZ Z INFRASTRUKTURĄ TOWARZYSZĄCĄ I TERENEM PARKU				
ADRES INWESTYCJI				
SAMODZIELNY PUBLICZNY SZPITALA KLINICZNY NR 5 SUM 40-952 KATOWICE, UL. CEGLANA 35				
TREŚĆ RYSUNKU			SKALA	
PROFILE PODŁUŻNE KANALIZACJI DESZCZOWEJ ETAP 4			1:100/500	
PROJEKOWAŁ:		NR UPRAWNIEN		POCISB
mgr inż. MACIEJ PAPIUREK		SLK/0090/POOS/03		
SPRAWDZIŁ:				POCISB
inż. MARCIN NOWAK		2024/02		
BRANŻA	ETAP	DATA	NR RYS.	STRONA
KANALIZACJA DESZCZOWA	PBW	08.03.2013	S-05	