


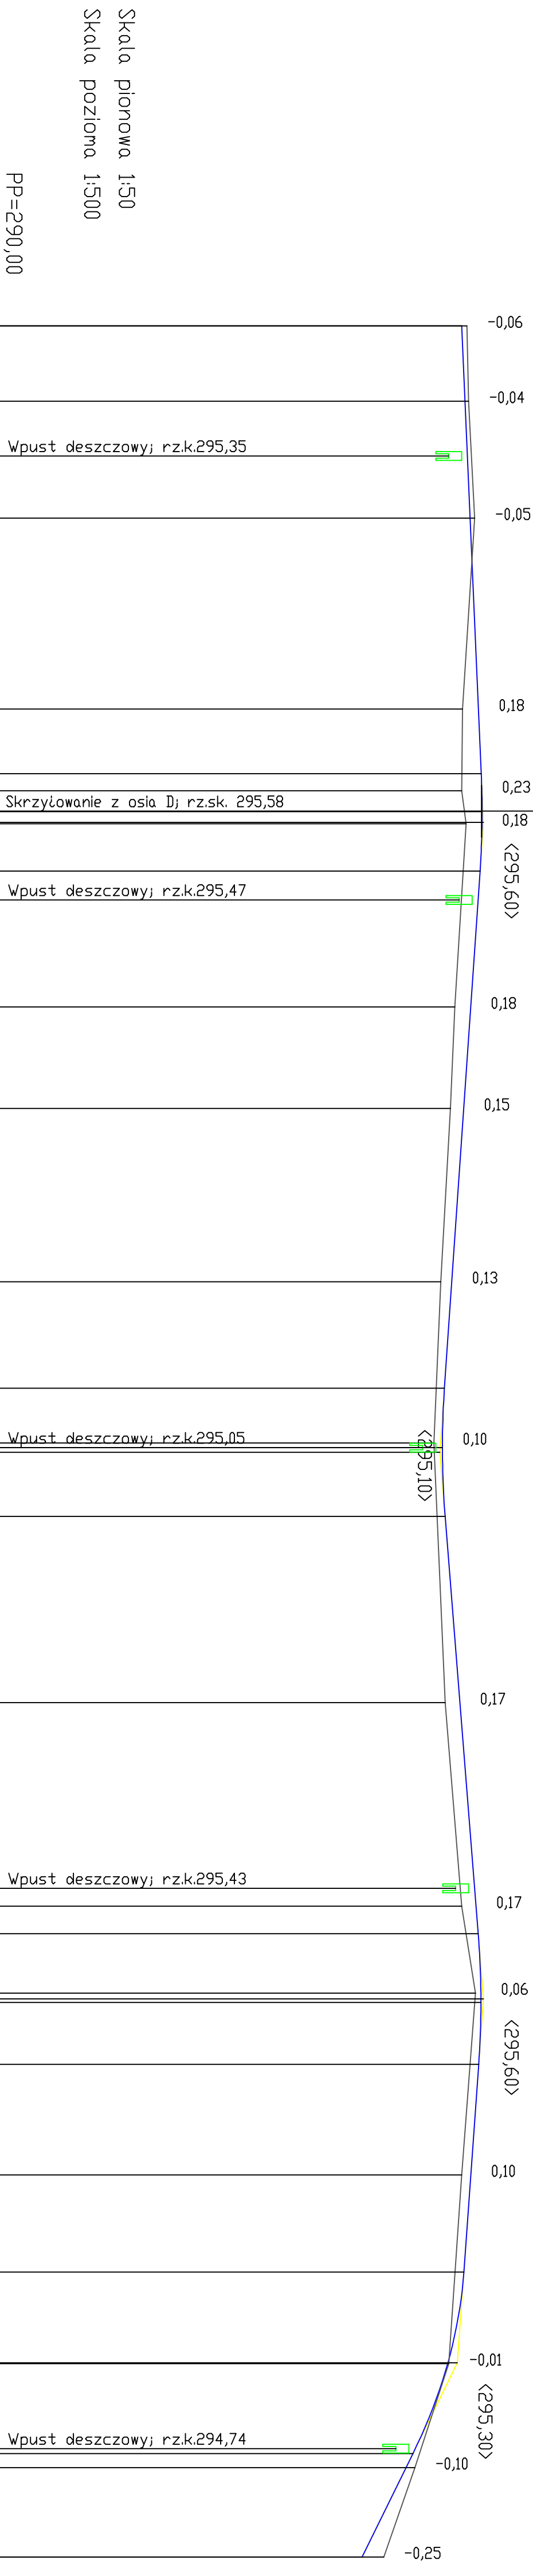

RZĘDNE NIVELETY	ELEMENTY NIVELETY	RZĘDNE TERENU	ELEMENTY TRASY W PLANIE	ODLEGŁOŚCI	KILOMETRY I HEKTOMETRY
295,35		295,41		0,00	0+00
295,39		295,43		8,70	
295,42				15,00	
295,45	I=0,436% L=51,68m	295,50		22,18	
295,54		295,36		44,22	
295,58	R=1000,00 I=3,62 B=0,02	295,35		51,68	
295,58				53,66	
295,58		295,40		56,00	
295,58				56,04	
295,58				57,30	
295,56				57,46	
295,54				62,92	
295,45		295,27	L=157,75 m	66,25	
295,37	I=-0,688% L=59,68m	295,22		78,61	
295,24		295,11		90,31	
295,15				10,31	0+10
295,13	R=1000,00 I=7,40 B=0,03	295,03		22,60	
295,13				28,91	
295,16				29,47	
295,33	I=0,792% L=48,17m	295,16		29,48	
295,50				30,00	
295,52		295,35		37,40	
295,54				57,75	
295,57	R=1000,00 I=7,53 B=0,03	295,51		58,91	
295,57				80,33	
295,55				82,40	
295,45	I=-0,714% L=23,99m	295,35		85,57	
295,37				92,41	
295,19	R=500,00 I=10,46 B=0,11	295,20		93,10	
294,81				93,49	
294,79		294,81		0,63	0+100
294,71	I=-4,908% L=11,95m			13,41	
294,20		294,45		24,62	
				35,10	
				35,19	
				45,00	
				45,56	
				47,19	
				57,51	
				57,51	

LEGENDA: projektowana niweleta istniejący teren skrzyżowanie wpusty uliczne			
NAZWA PROJEKT PARKINGÓW ZEWNĘTRZNYCH Z PORTIERNIĄ WJAZDOWĄ, MAŁA ARCHITEKTURA I ZIELENIA			
ADRES INWESTYCJI KLINIKĄ SPISK NR 5 SUM 40-952 KATOWICE, UL. CEGLANA 35			
TEMAT PRACOWNI PRZEKRÓJ PODŁUŻNY ODC C		SKALA 1:50/500	
PROJEKTOWAŁ: mgr inż. Przemysław Włacek	nr uprawnień MAZ/0396/POD/06	POPISEK	
OPRACOWAŁ: mgr inż. Paweł Kusak			
BRANŻA: DROGI	ETAP PBW	DATA 04.2013	nr ryc. D-06