


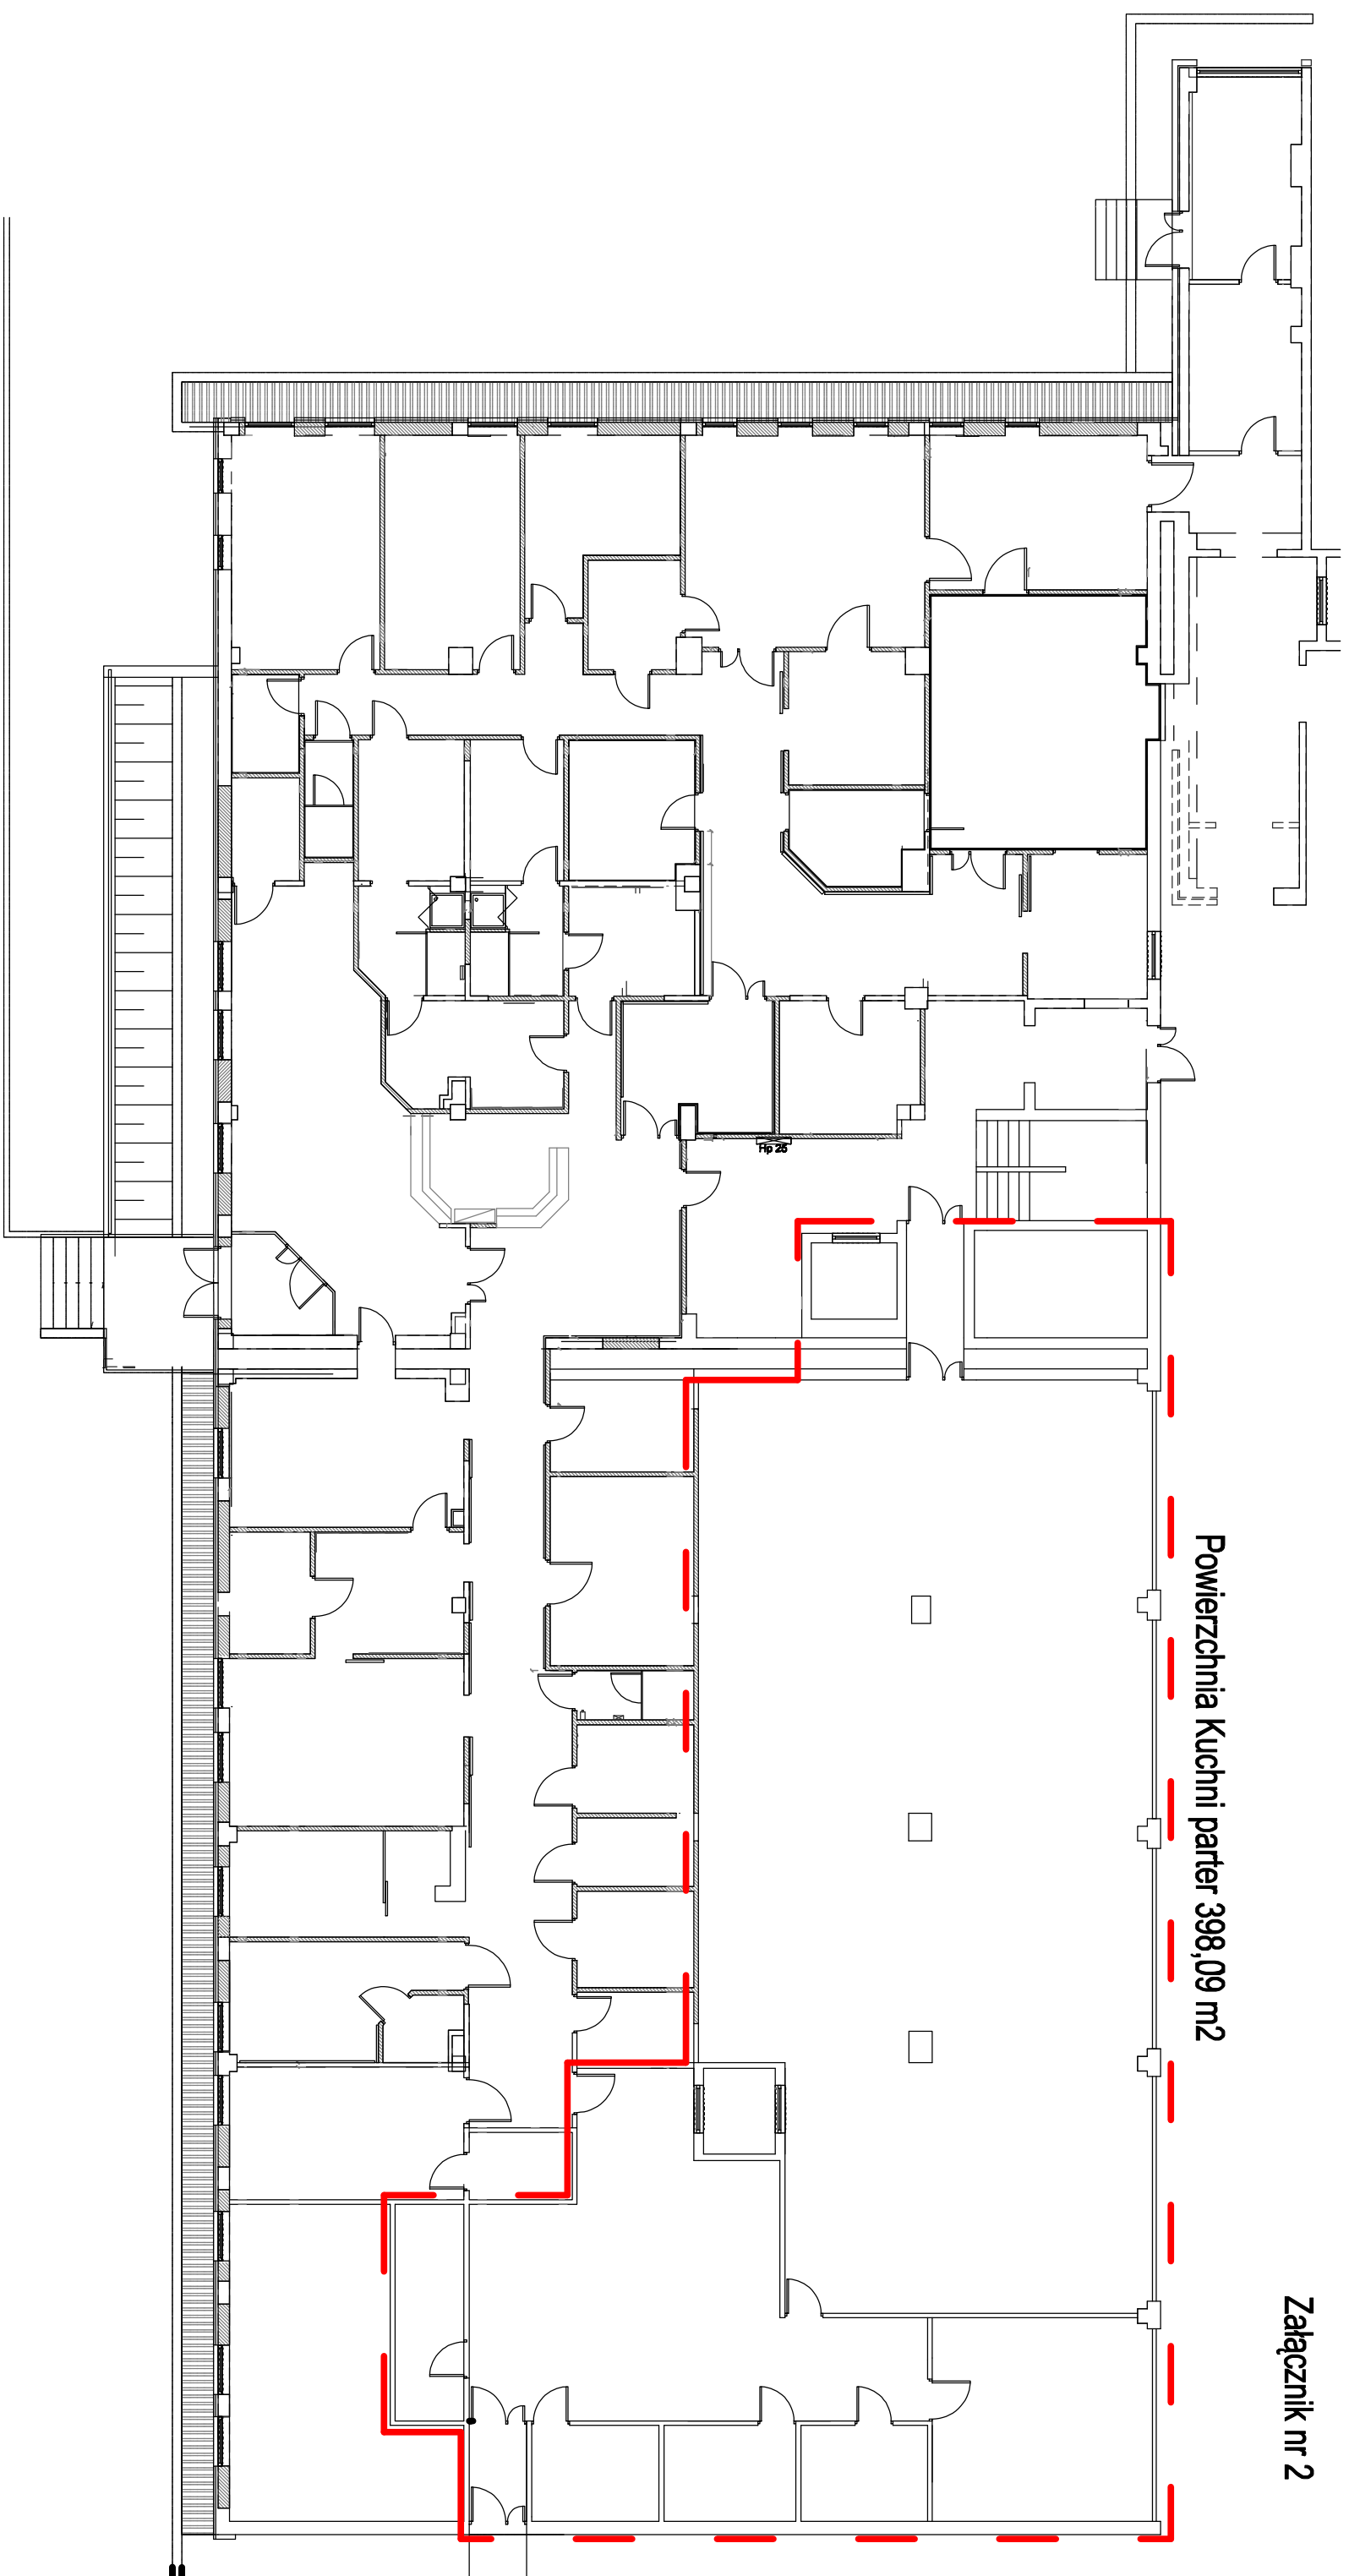

Powierzchnia Kuchni parter 398,09 m2

Załącznik nr 2