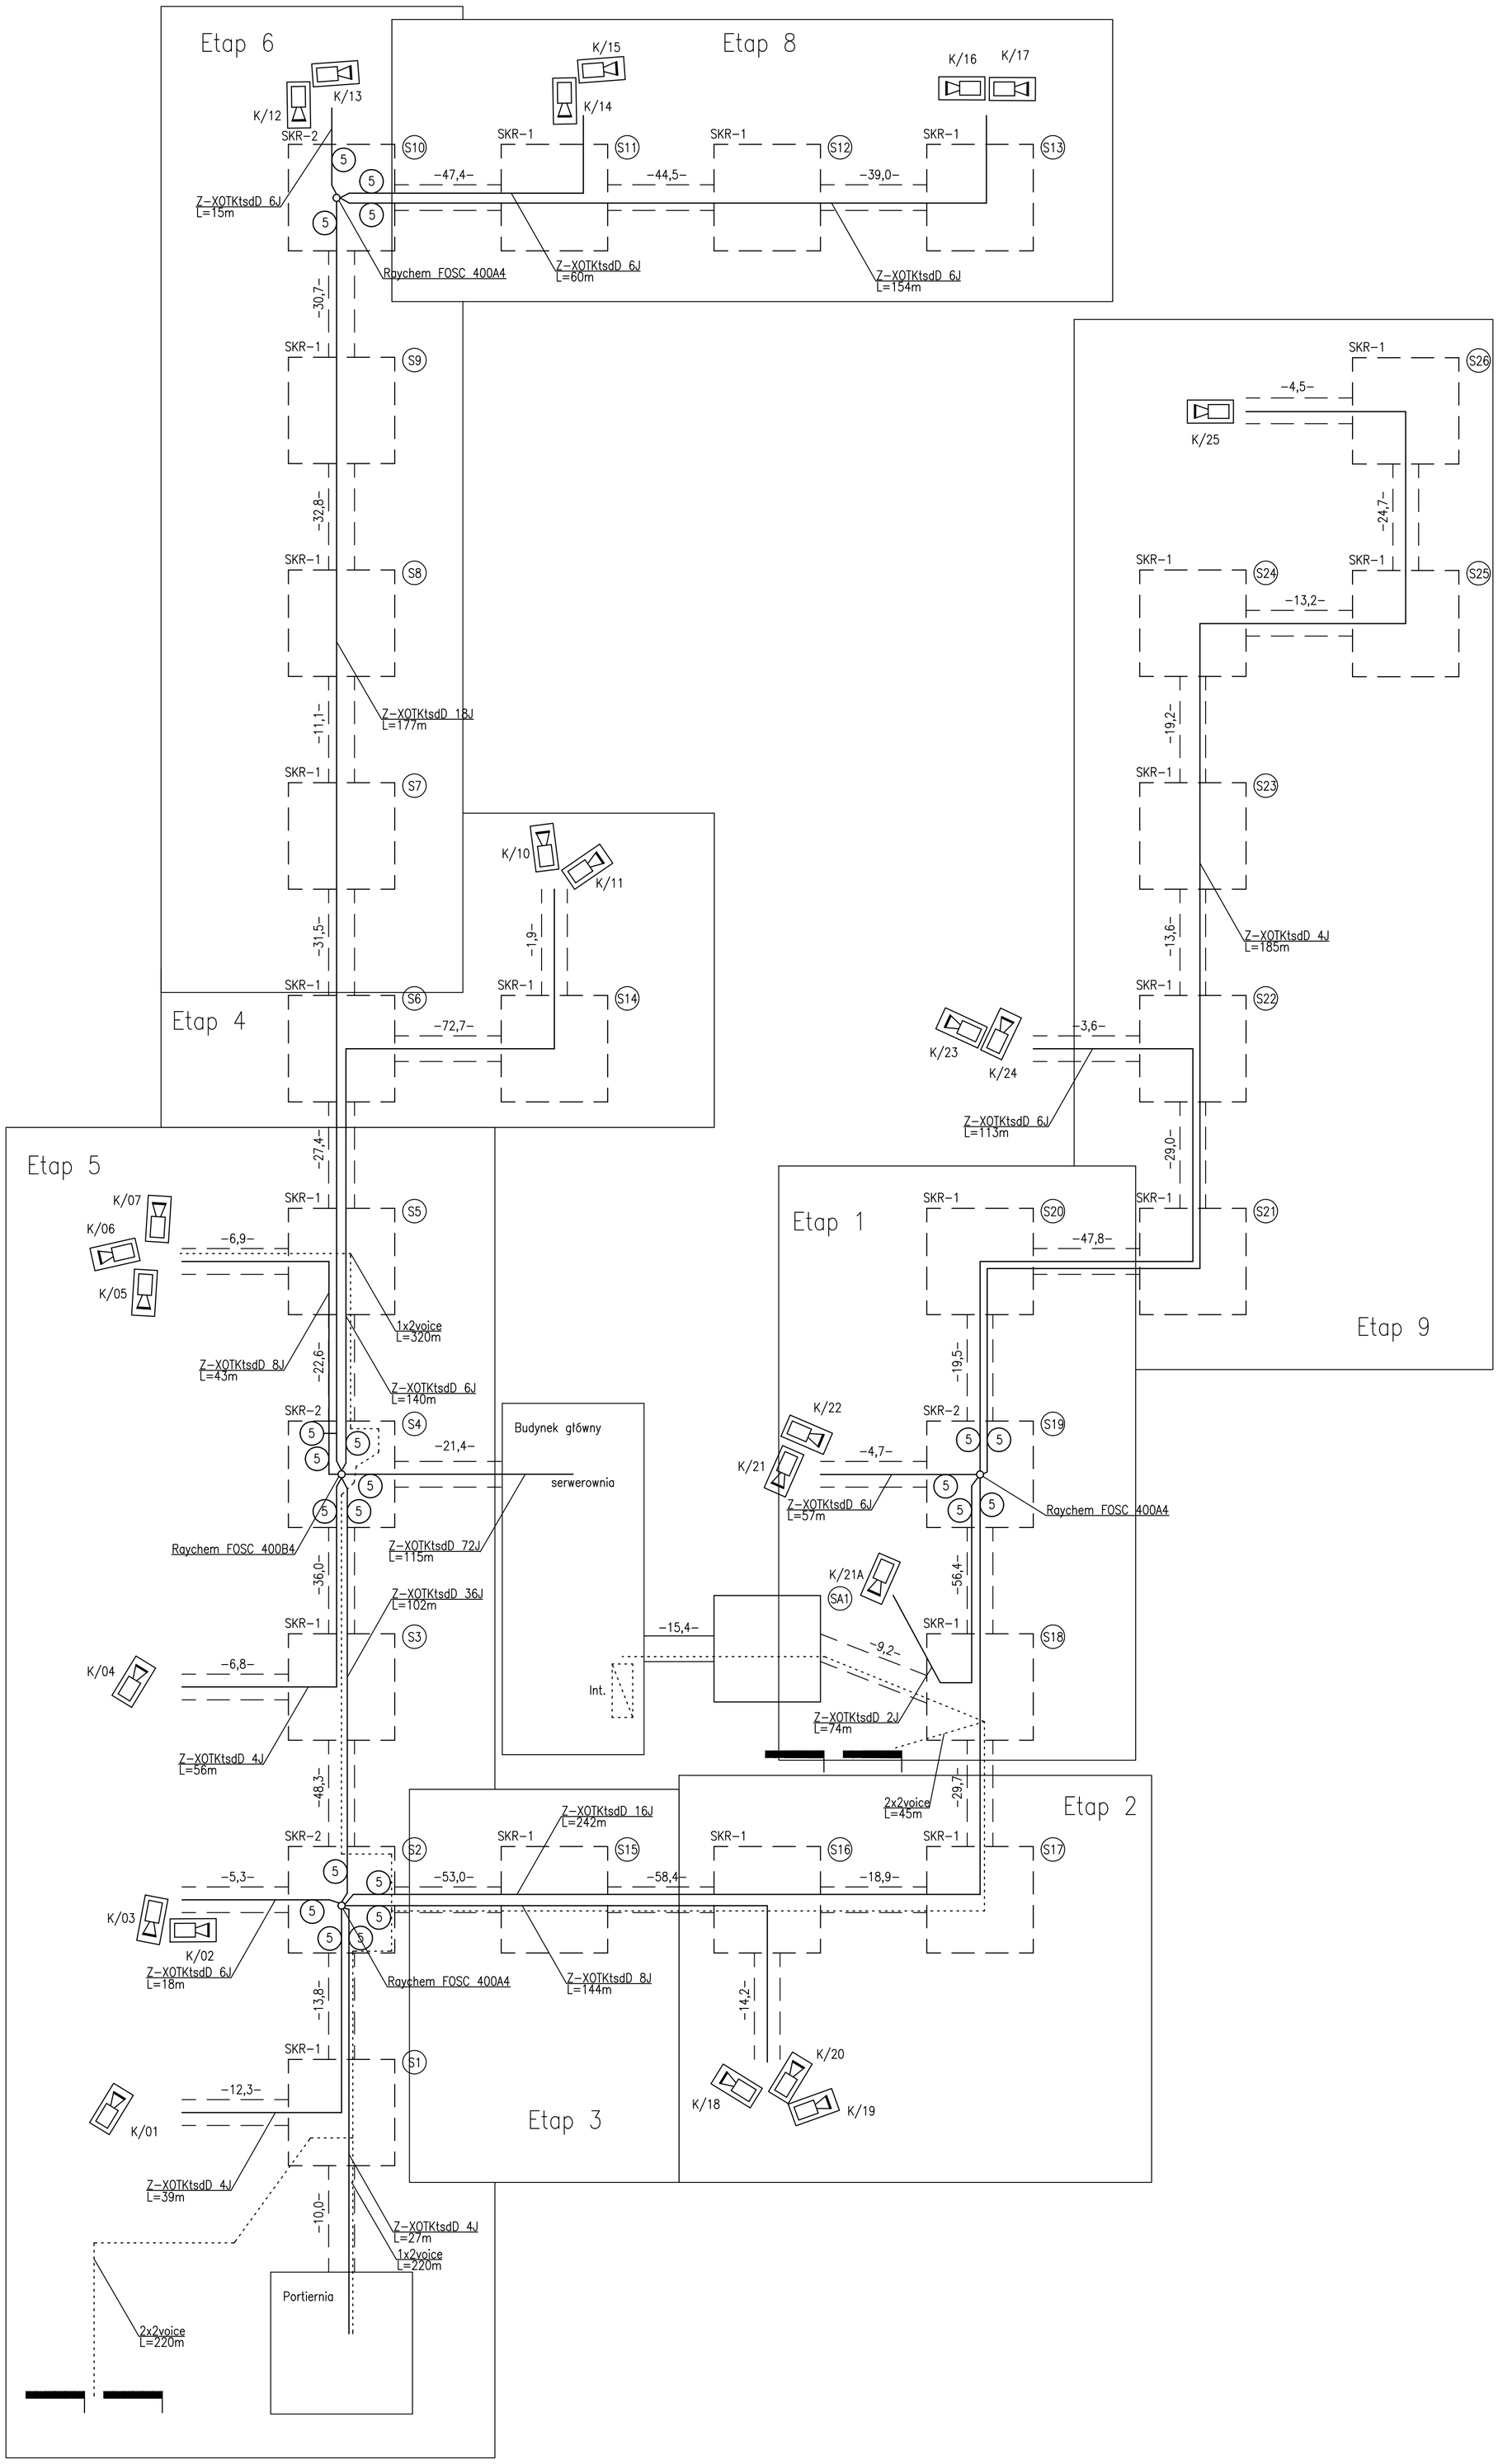

LEGENDA

- studnia projektowana
- kanalizacja projektowana, rura 110
- studnia istniejąca
- kanalizacja projektowana
- kamera proj. IP, 2 Mpix
- zapas kabla przy złączu
- kabel 2voice
- kabel optotelekomunikacyjny

NAZWA PROJEKT PARKINGÓW ZEWNĘTRZNYCH Z PRZEBUDOWĄ UKŁADU DROGOWEGO I PORTIERNI WJADOWEJ, WRAZ Z INFRASTRUKTURĄ TOWARZYSZĄCĄ I TERENEM PARKU				
ADRES INWESTYCJI SAMODZIELNY PUBLICZNY SZPITALA KLINICZNY NR 5 SUM 40-952 KATOWICE, UL. CEGLANA 35				
TREŚĆ RYSUNKU SCHEMAT BUDOWA KANALIZACJI				SKALA -/-
PROJEKTOWAŁ: mgr inż. Łukasz Pyka		NR UPRAWNIEŃ SLK/IE/6785/10		PODPIS
OPRACOWAŁ: mgr Artur Machnik				PODPIS
mgr inż. Włodzimierz Fiks		48/90/WŁ		
BRANŻA ELEKTRYCZNA	ETAP PBW	DATA 04.2013	NR RYS. E-07	STRONA