


Aleja Górnośląska

## LEGENDA:

- 1 - BUDYNEK: PORTIERNIA
- 2 - BUDYNEK: DYDAKTYKA
- 3 - BUDYNEK: INSTYTUT
- 4 - BUDYNEK: WIEŻA KOMUNIKACYJNA
- 5 - BUDYNEK: KLINIKA
- 6 - BUDYNEK: PRALNIA
- 7 - BUDYNEK: „KUCHNIA”
- 8 - BUDYNEK: WARSZTATY
- 9 - BUDYNEK: TRAFO
- 10 - BUDYNEK: HYDROFORNIA
- 11 - BUDYNEK: TLENOWNIA
- 12 - BUDYNEK: KOTŁOWNIA
- 13 - BUDYNEK: „HOTEL”
- 14 - PRZEPOMPOWIA ŚCIEKÓW
- 15 - BUDYNEK: AGREGAT/MAGAZYN/GARAŻ
- 16 - BUDYNEK: MAG. CHEM.
- 17 - ZBIORNIK: WODY PITNEJ
- 18 - ZBIORNIK: POŻAROWY


## OZNACZENIA GRAFICZNE:

- HYDRANT  
 GAZ Ø 80  
 GAZ Ø 300  
 PARA  
 C.O. PEC  
 WYJŚCIA EWAKUACYJNE  
 MIEJSCE ZBIÓRKI  
 ZIELEŃ  
 DROGI  
 CHODNIKI  
 MIEJSCA PARKINGOWE  
 B1,2,3 BRAMA WYJAZDOWA  
 BRAMA WYJAZDOWA ZAMYKANA NA KLUCZ  
 /klucz w portierni - brama B1/

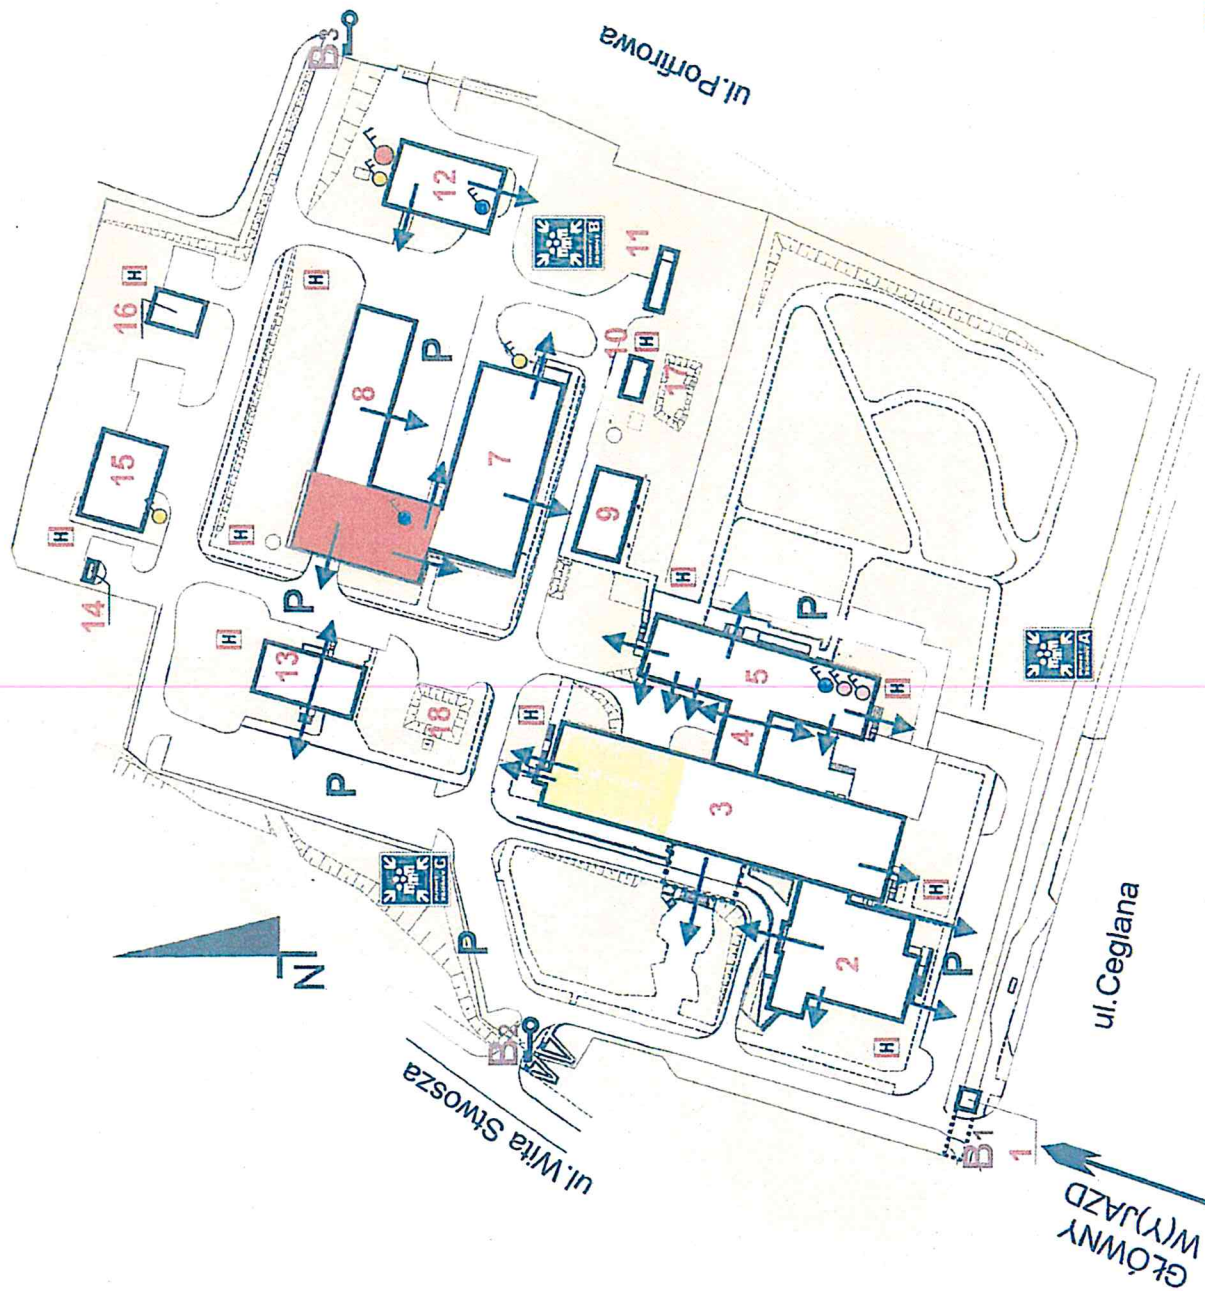

Rys. nr 1

Plan ogólny budynków szpitalnych

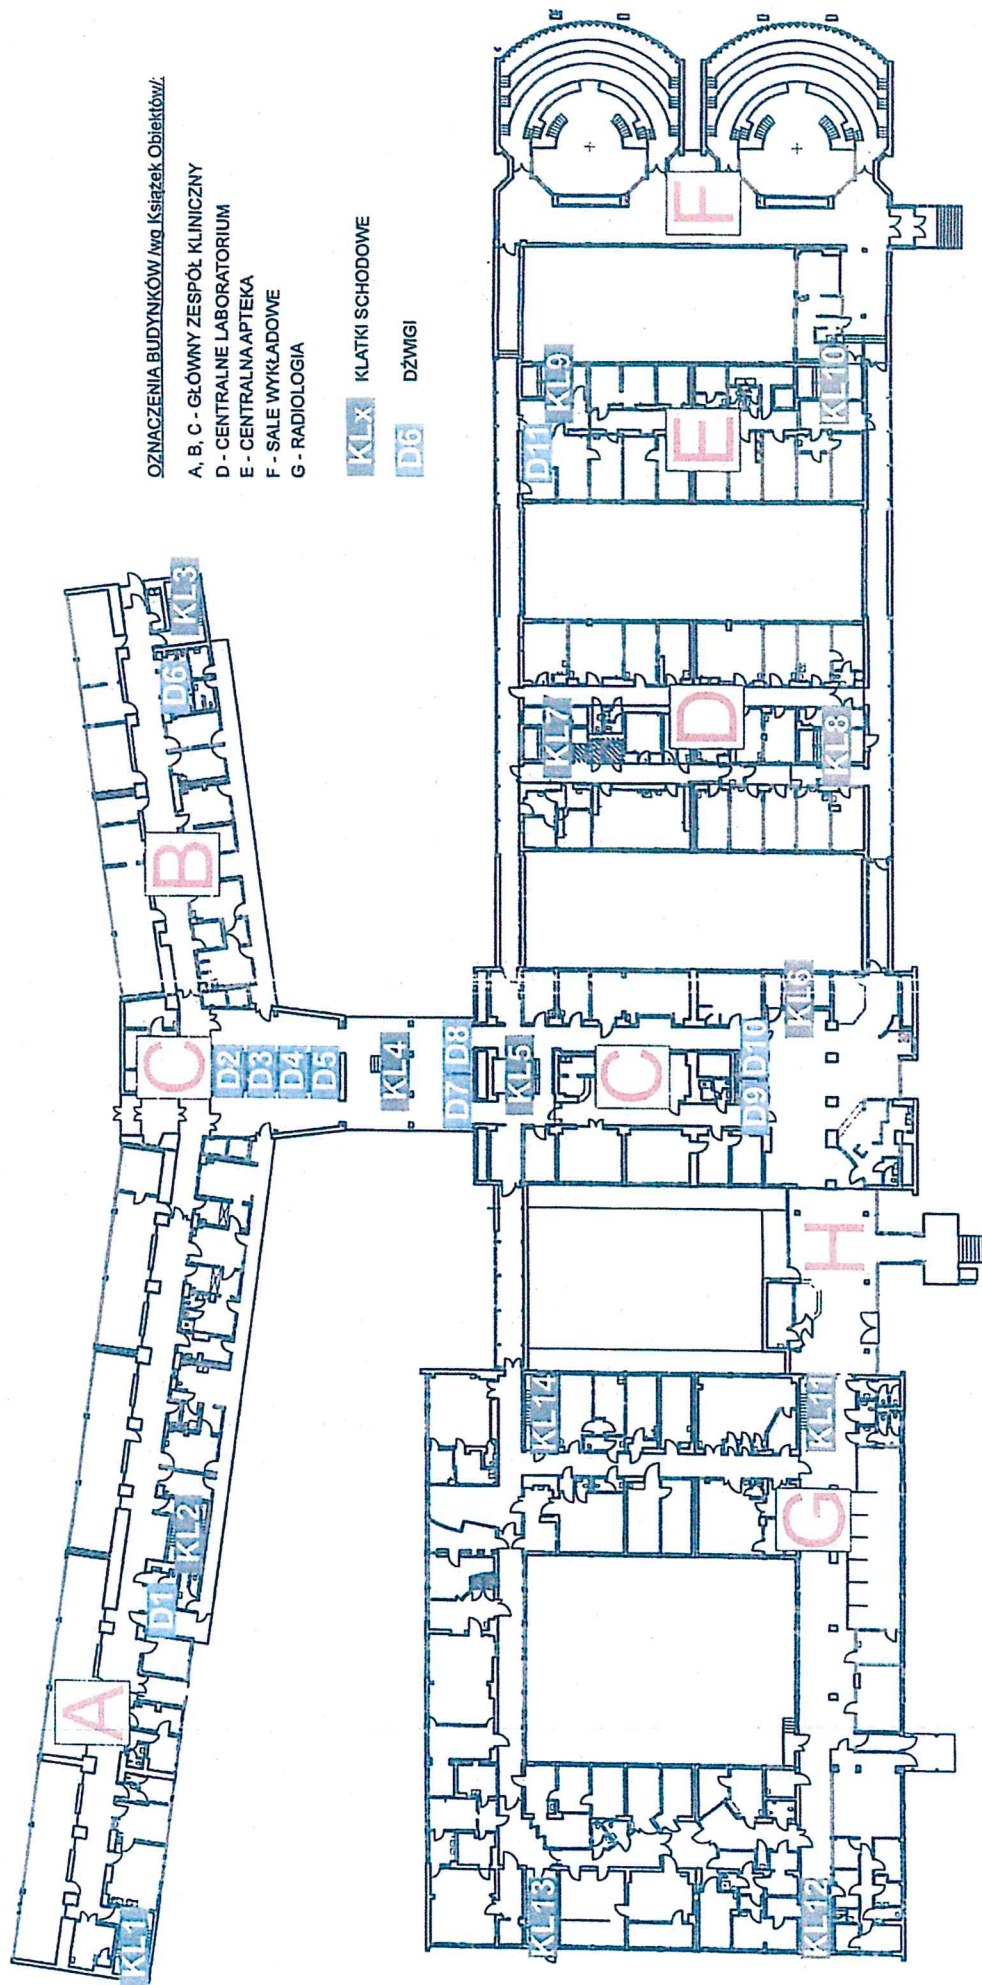




Zat. nr. 1.4.


gab. ordymetova. neurochirurgii

selvetaic

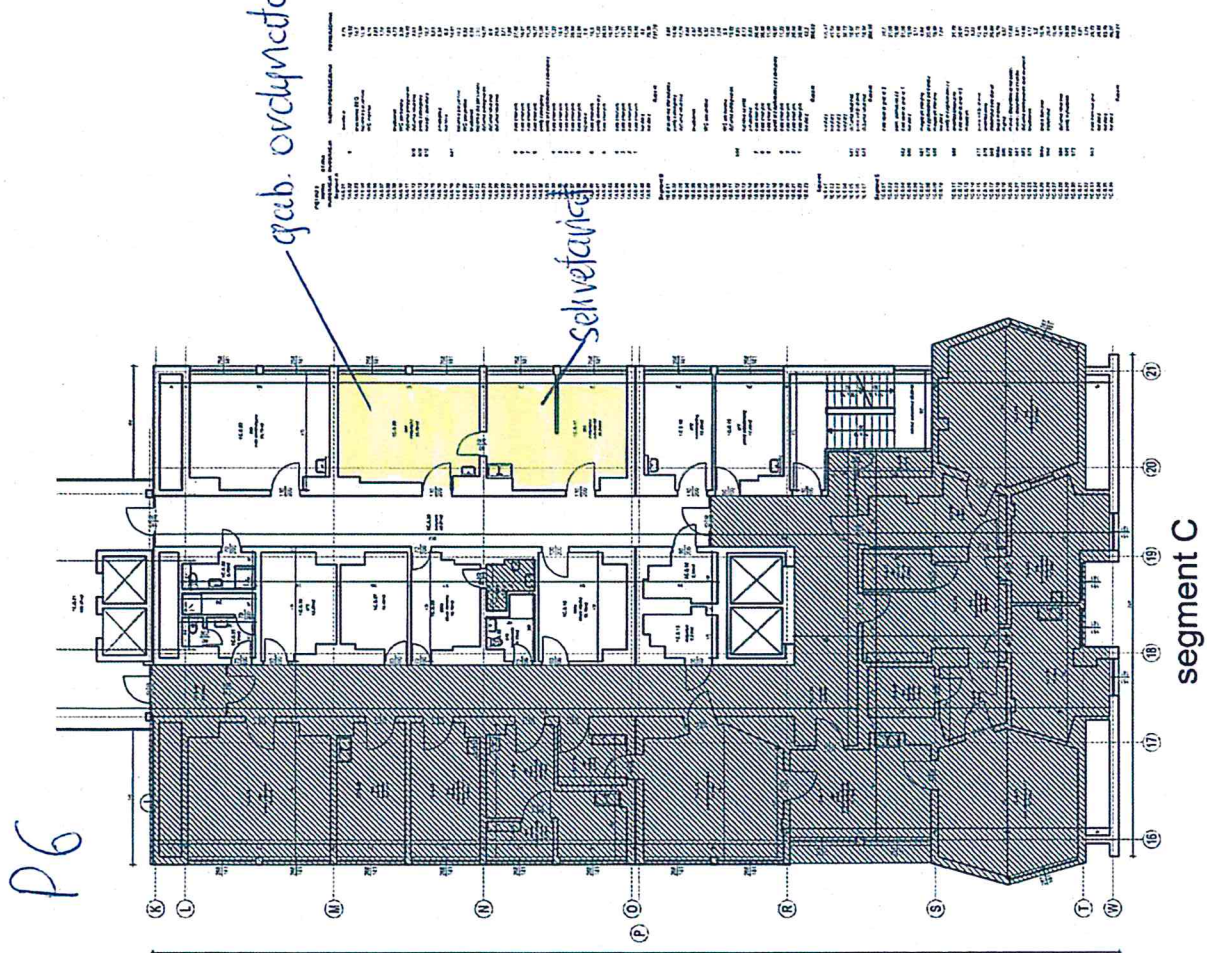

Zat. nv. 1.5


P7

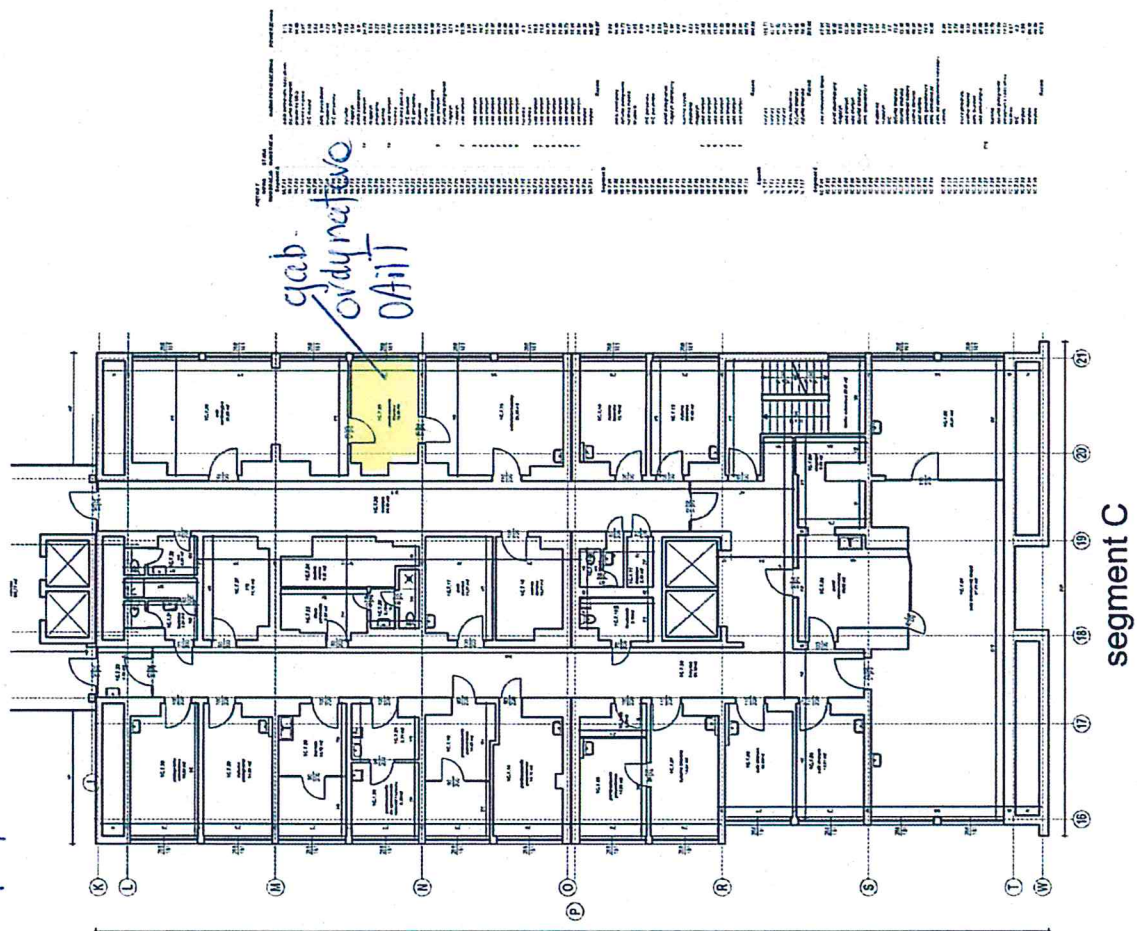



Zat. nr. 16.

P2

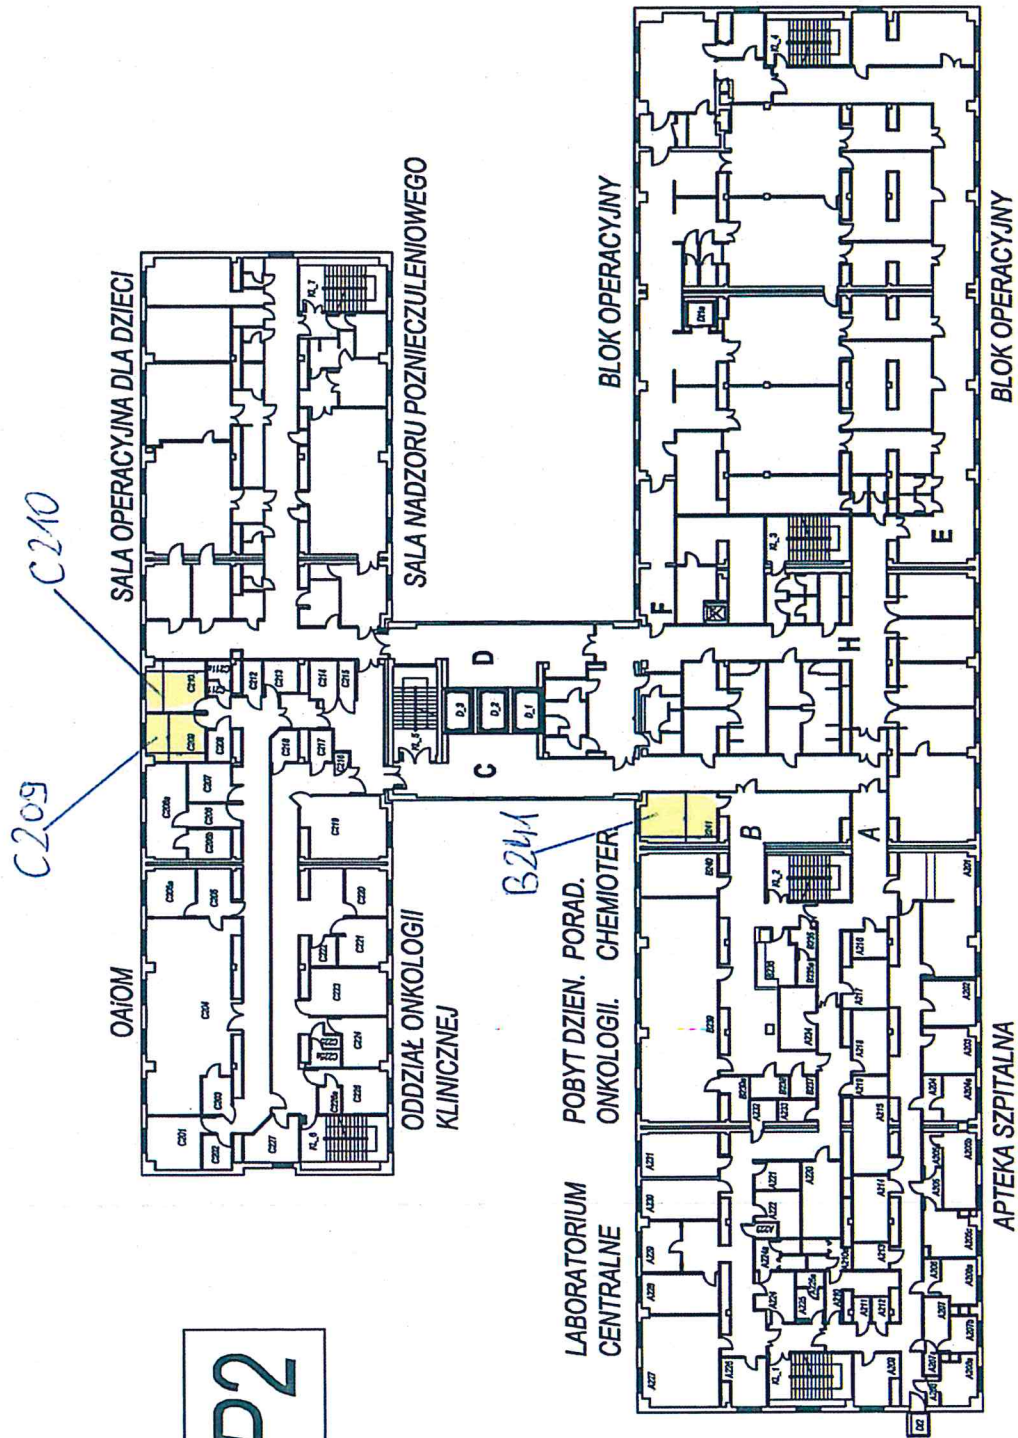

KLINIKA

WIEŻA KOMUNIKACJA

INSTYTUT


gab. nr 8

ODDZ. CHIR. ONKOL.

ODDZIAŁ ENDOKRYNOLOGII

P4

KLINIKA

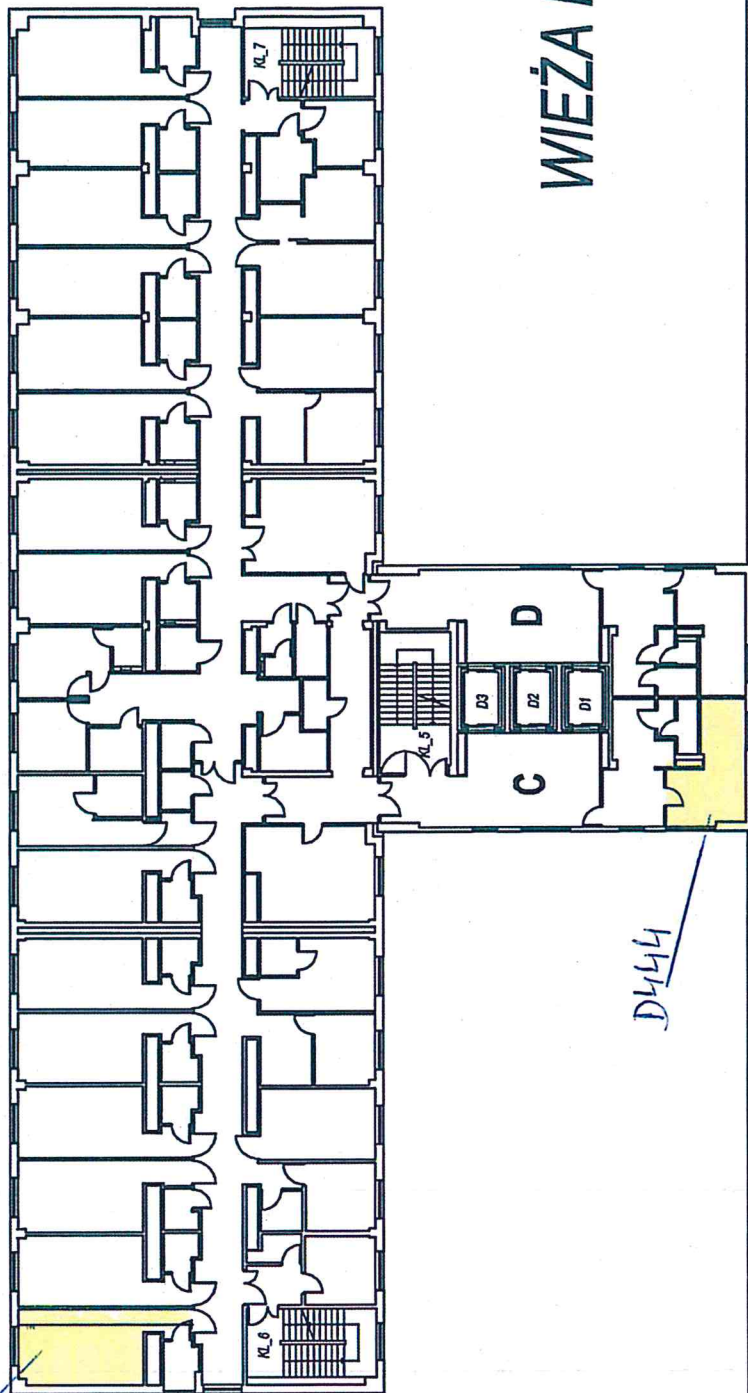

WIEŻA KOMUNIKACJA


POM. BIUROWE

D444




73

Zat. 1.7 B

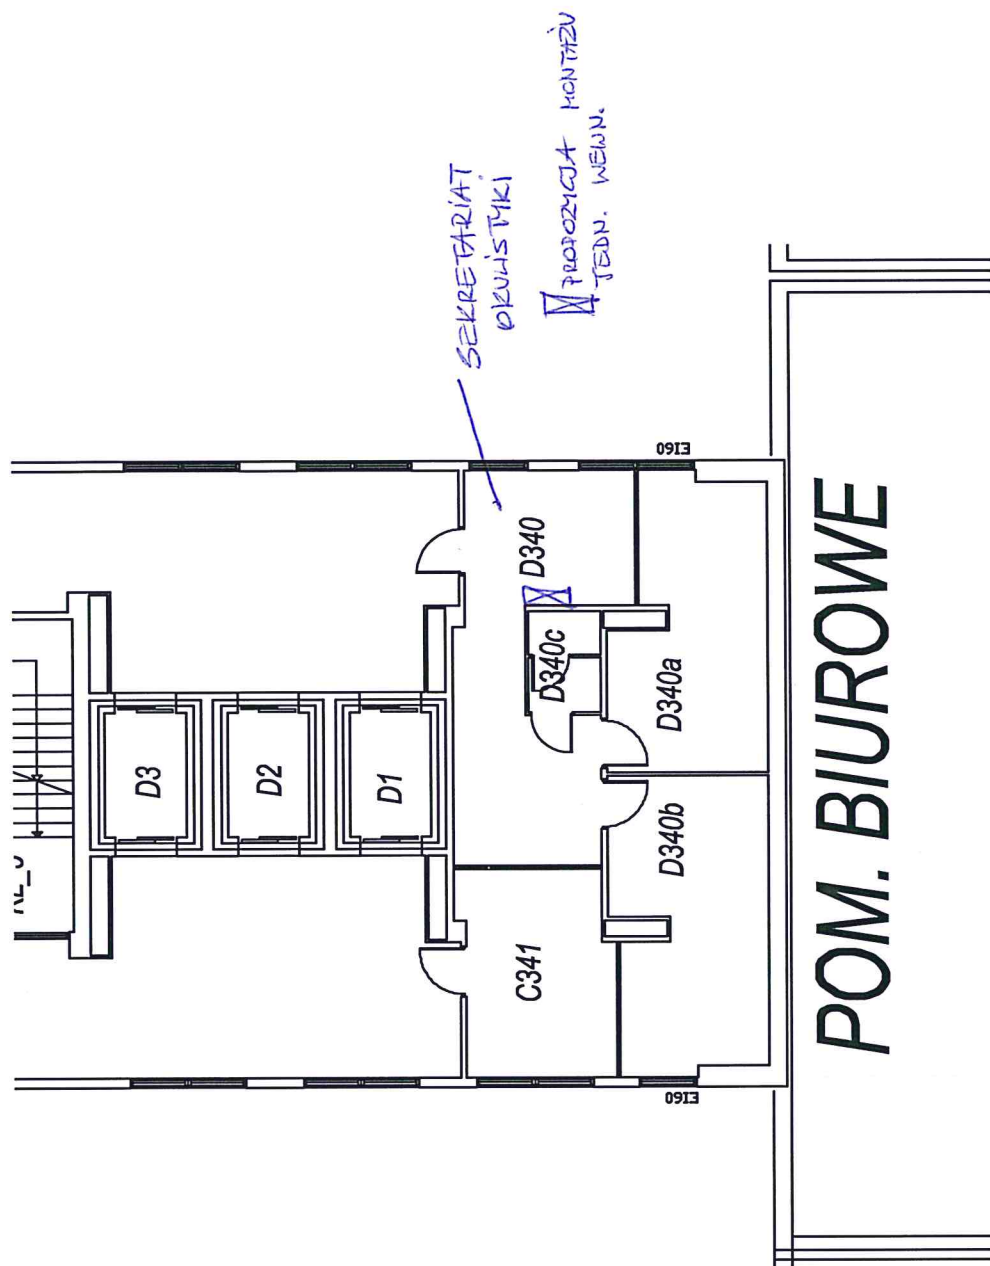



Zat. nv. 1.8

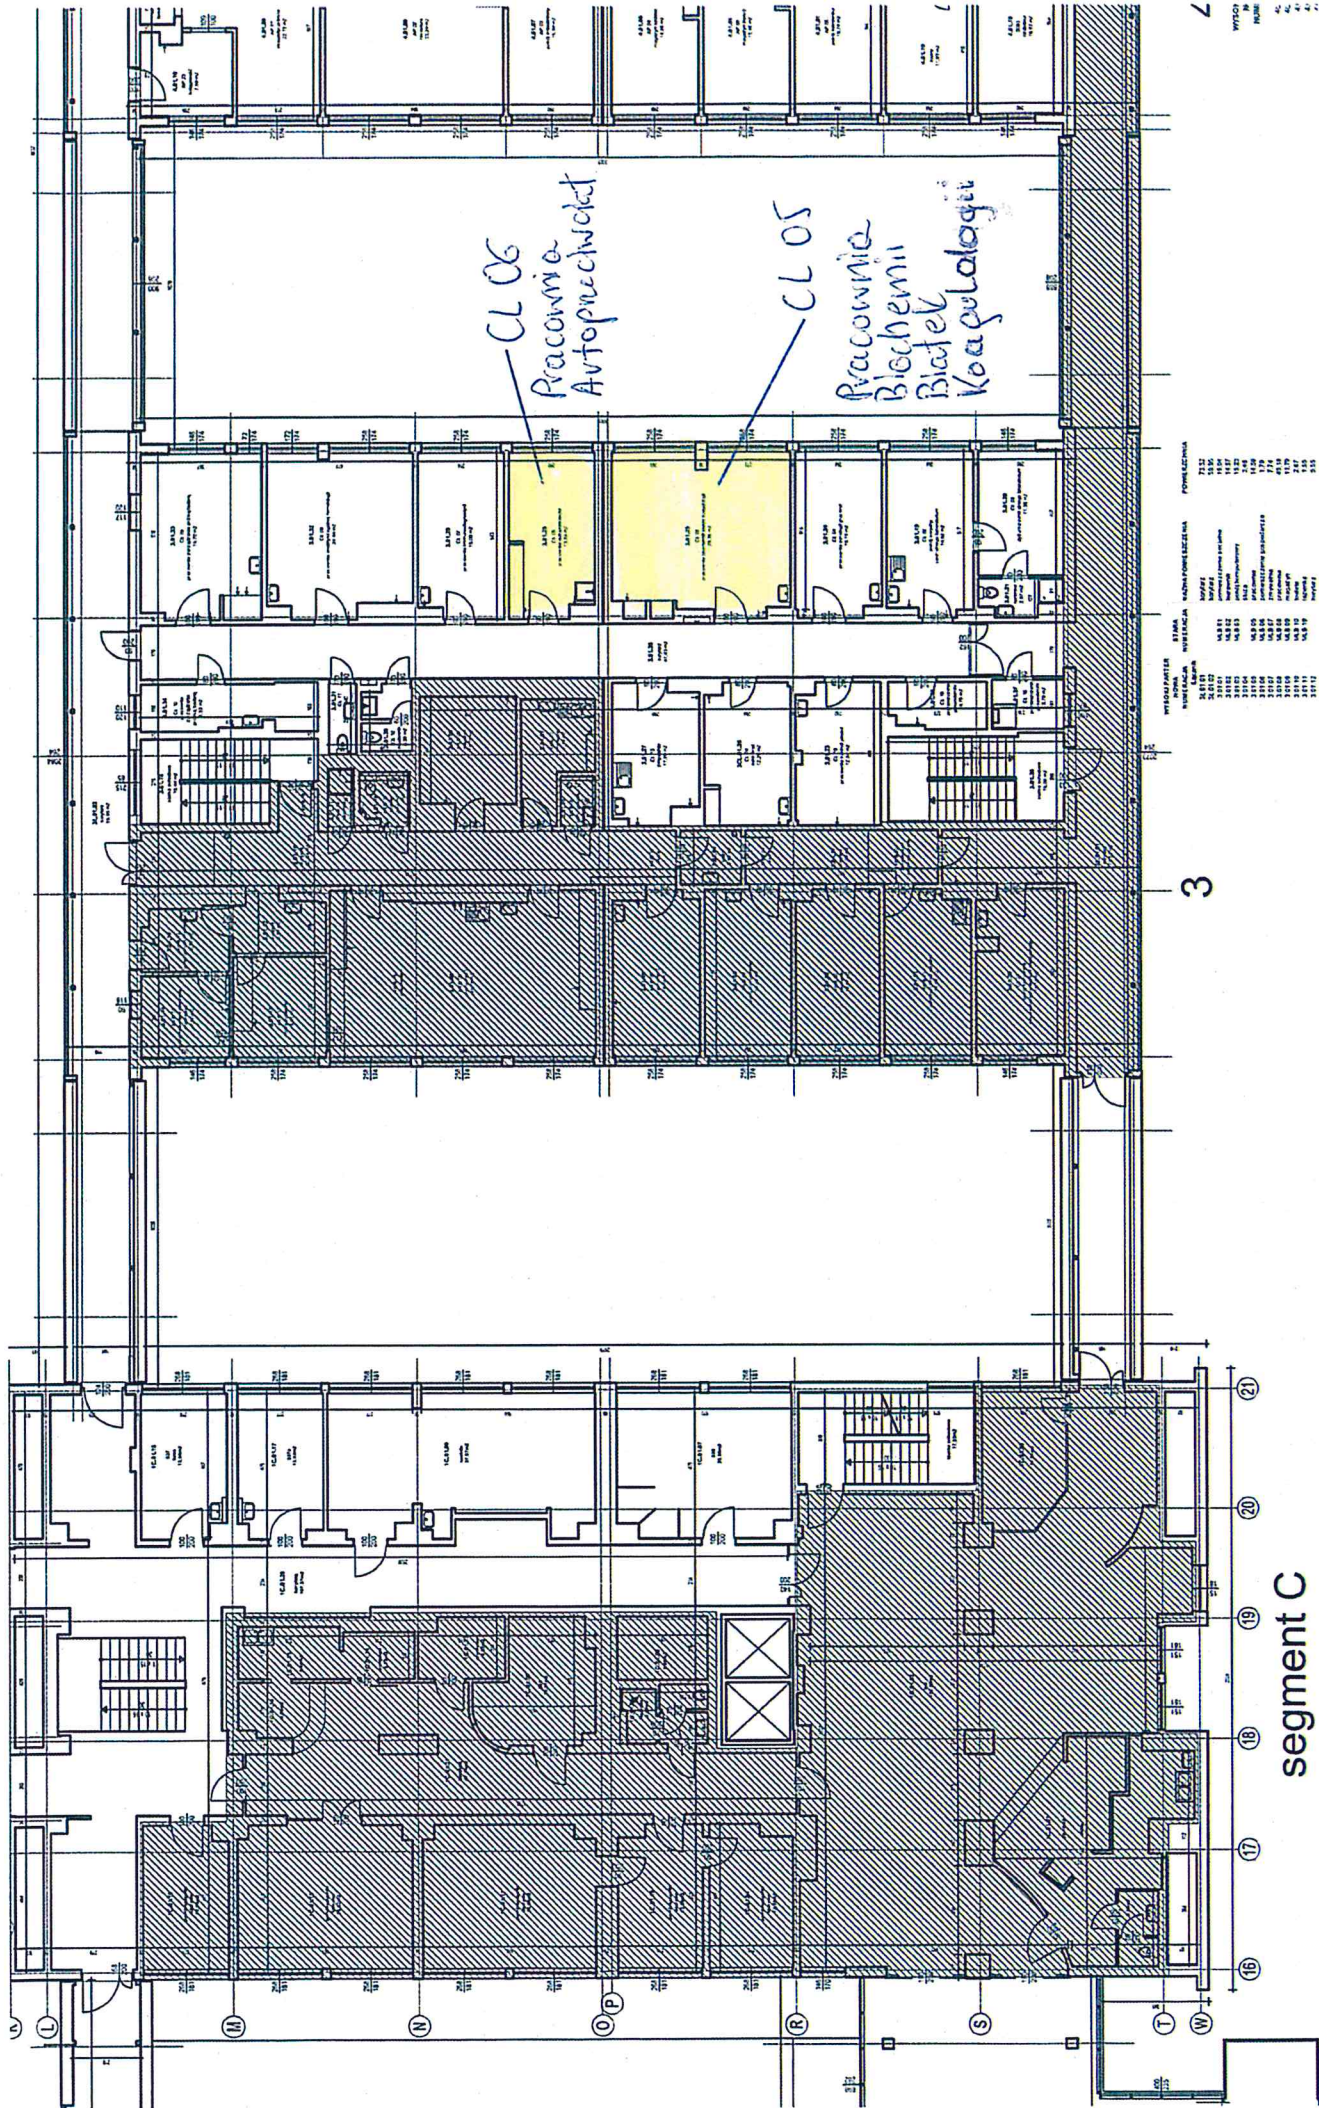




PO

ODDZIAŁ RADIOTERAPII

DYREKCJA

izolacja sekretariat

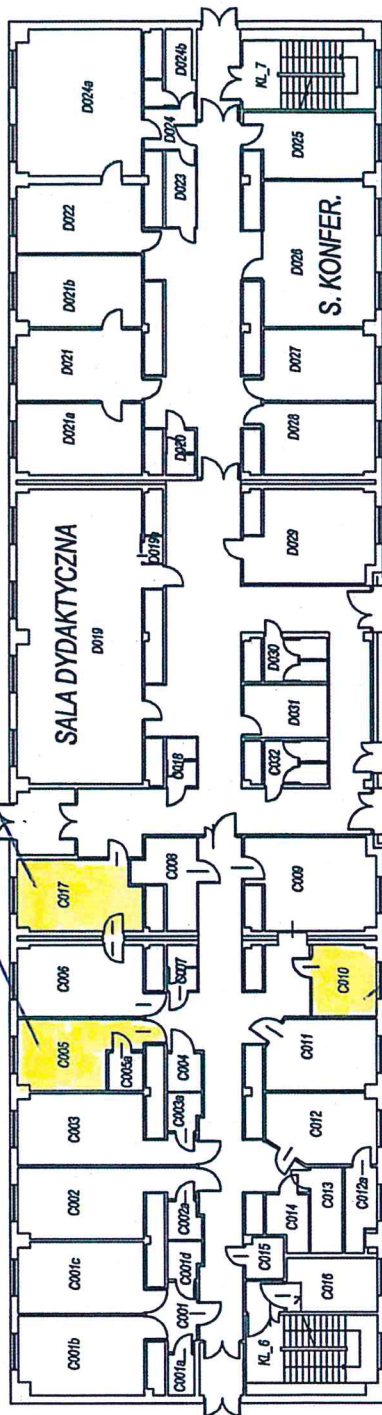


Pok. przygot.

PORADNIA OKULISTYCZNA

PORADNIA ALERGOLOGICZNA

ADMINISTRACJA

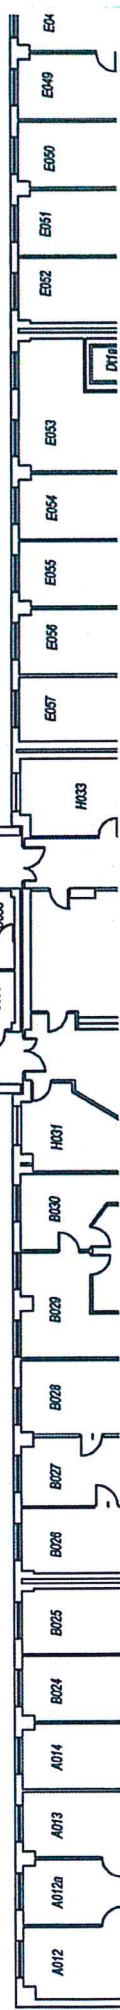


P1

Zad. nr. 1.10.


ODDZIAŁ ALERGOLOGII  
I IMMUNOLOGII KLINICZNEJ

ODDZIAŁ OKULISTYKI  
DZIECIĘCEJ

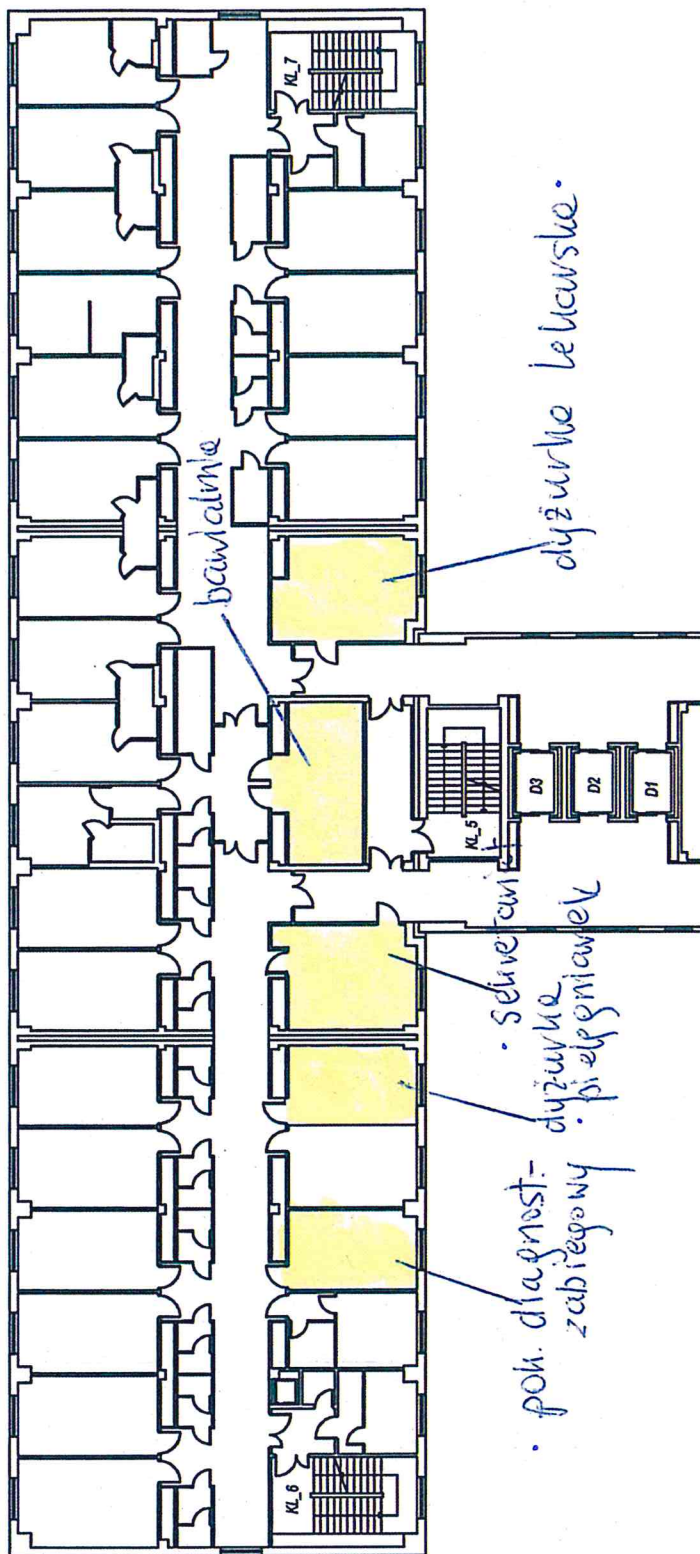




Zest. nr 1.11.

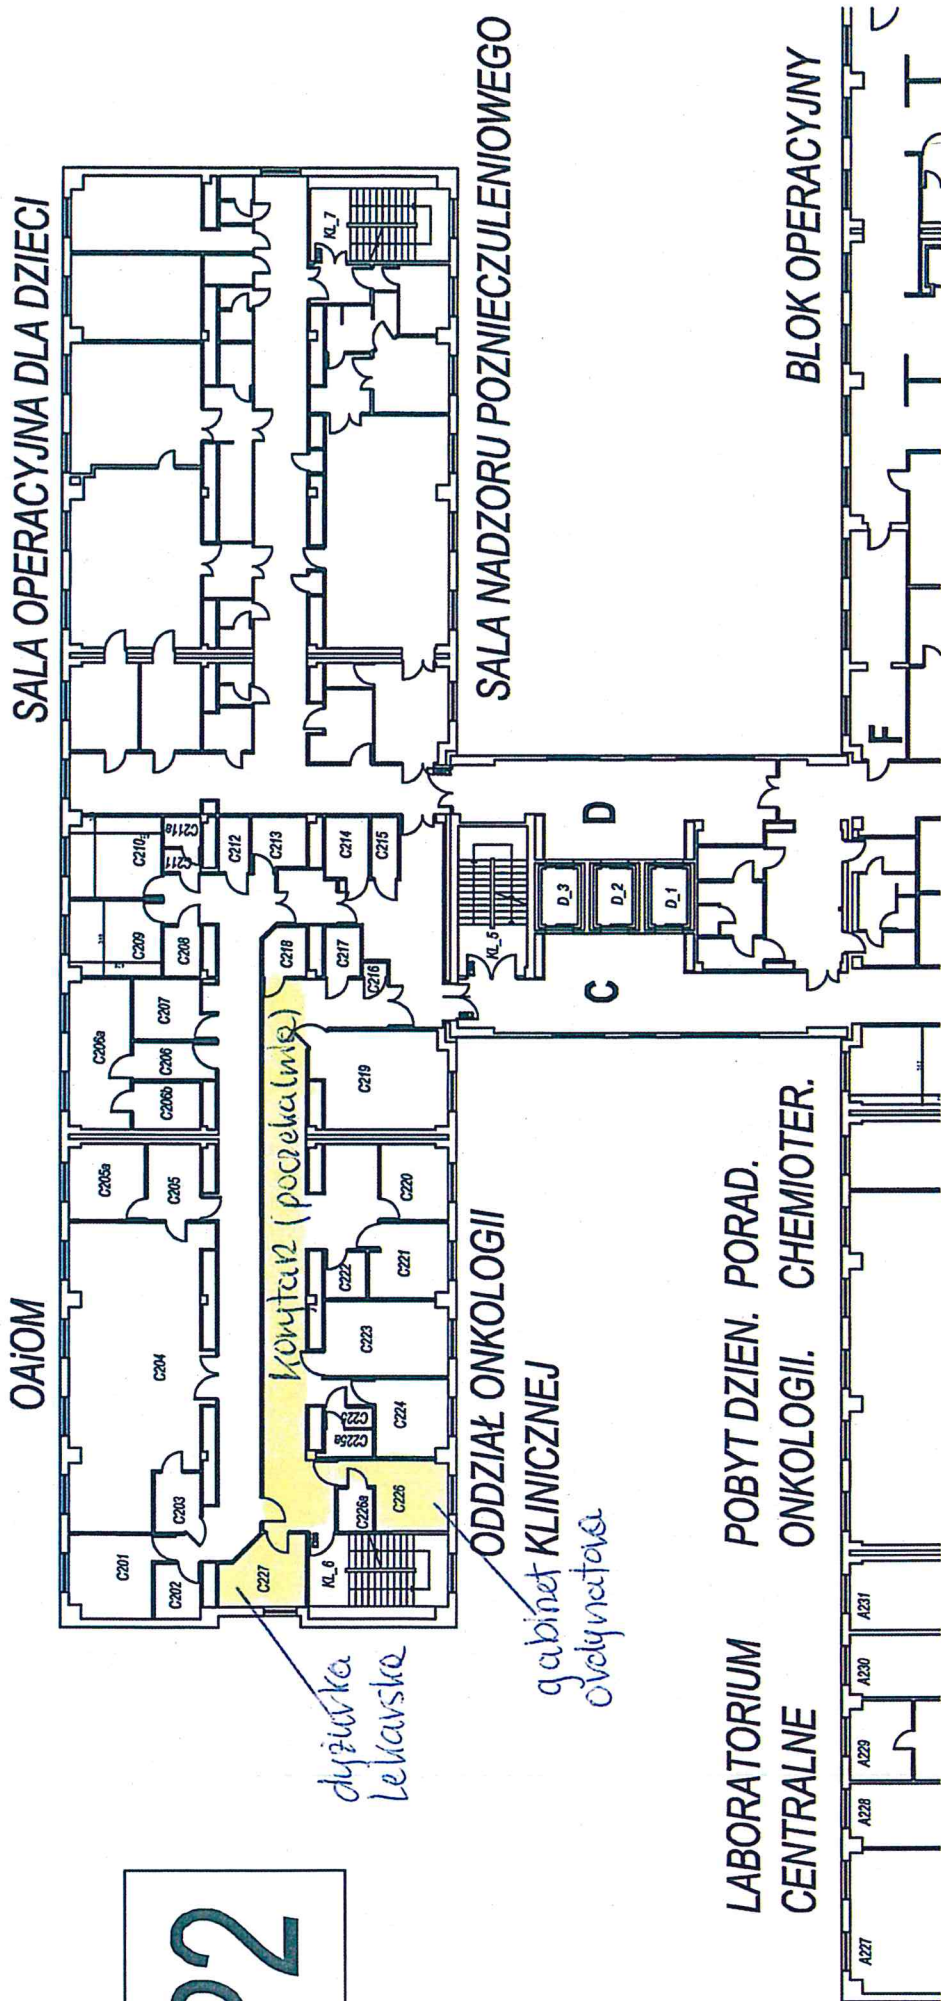


PO

# PARTER

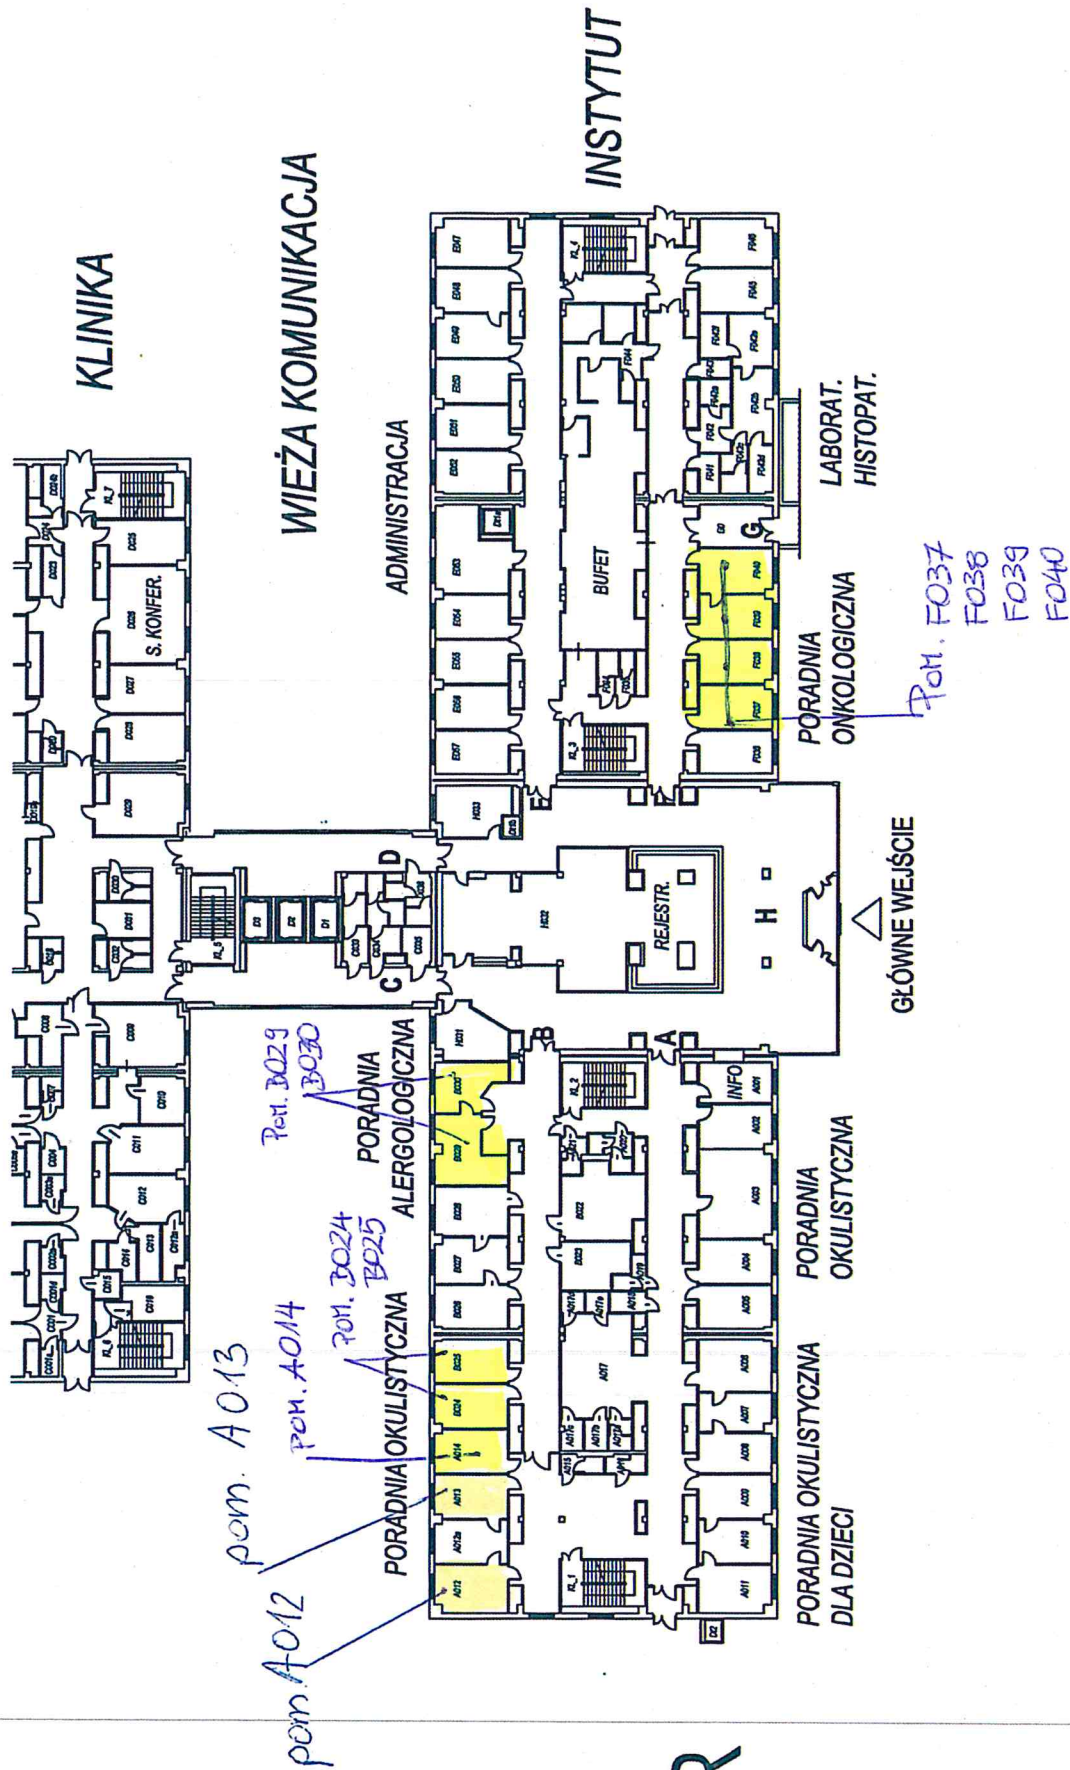



ZAD. NR 1.14

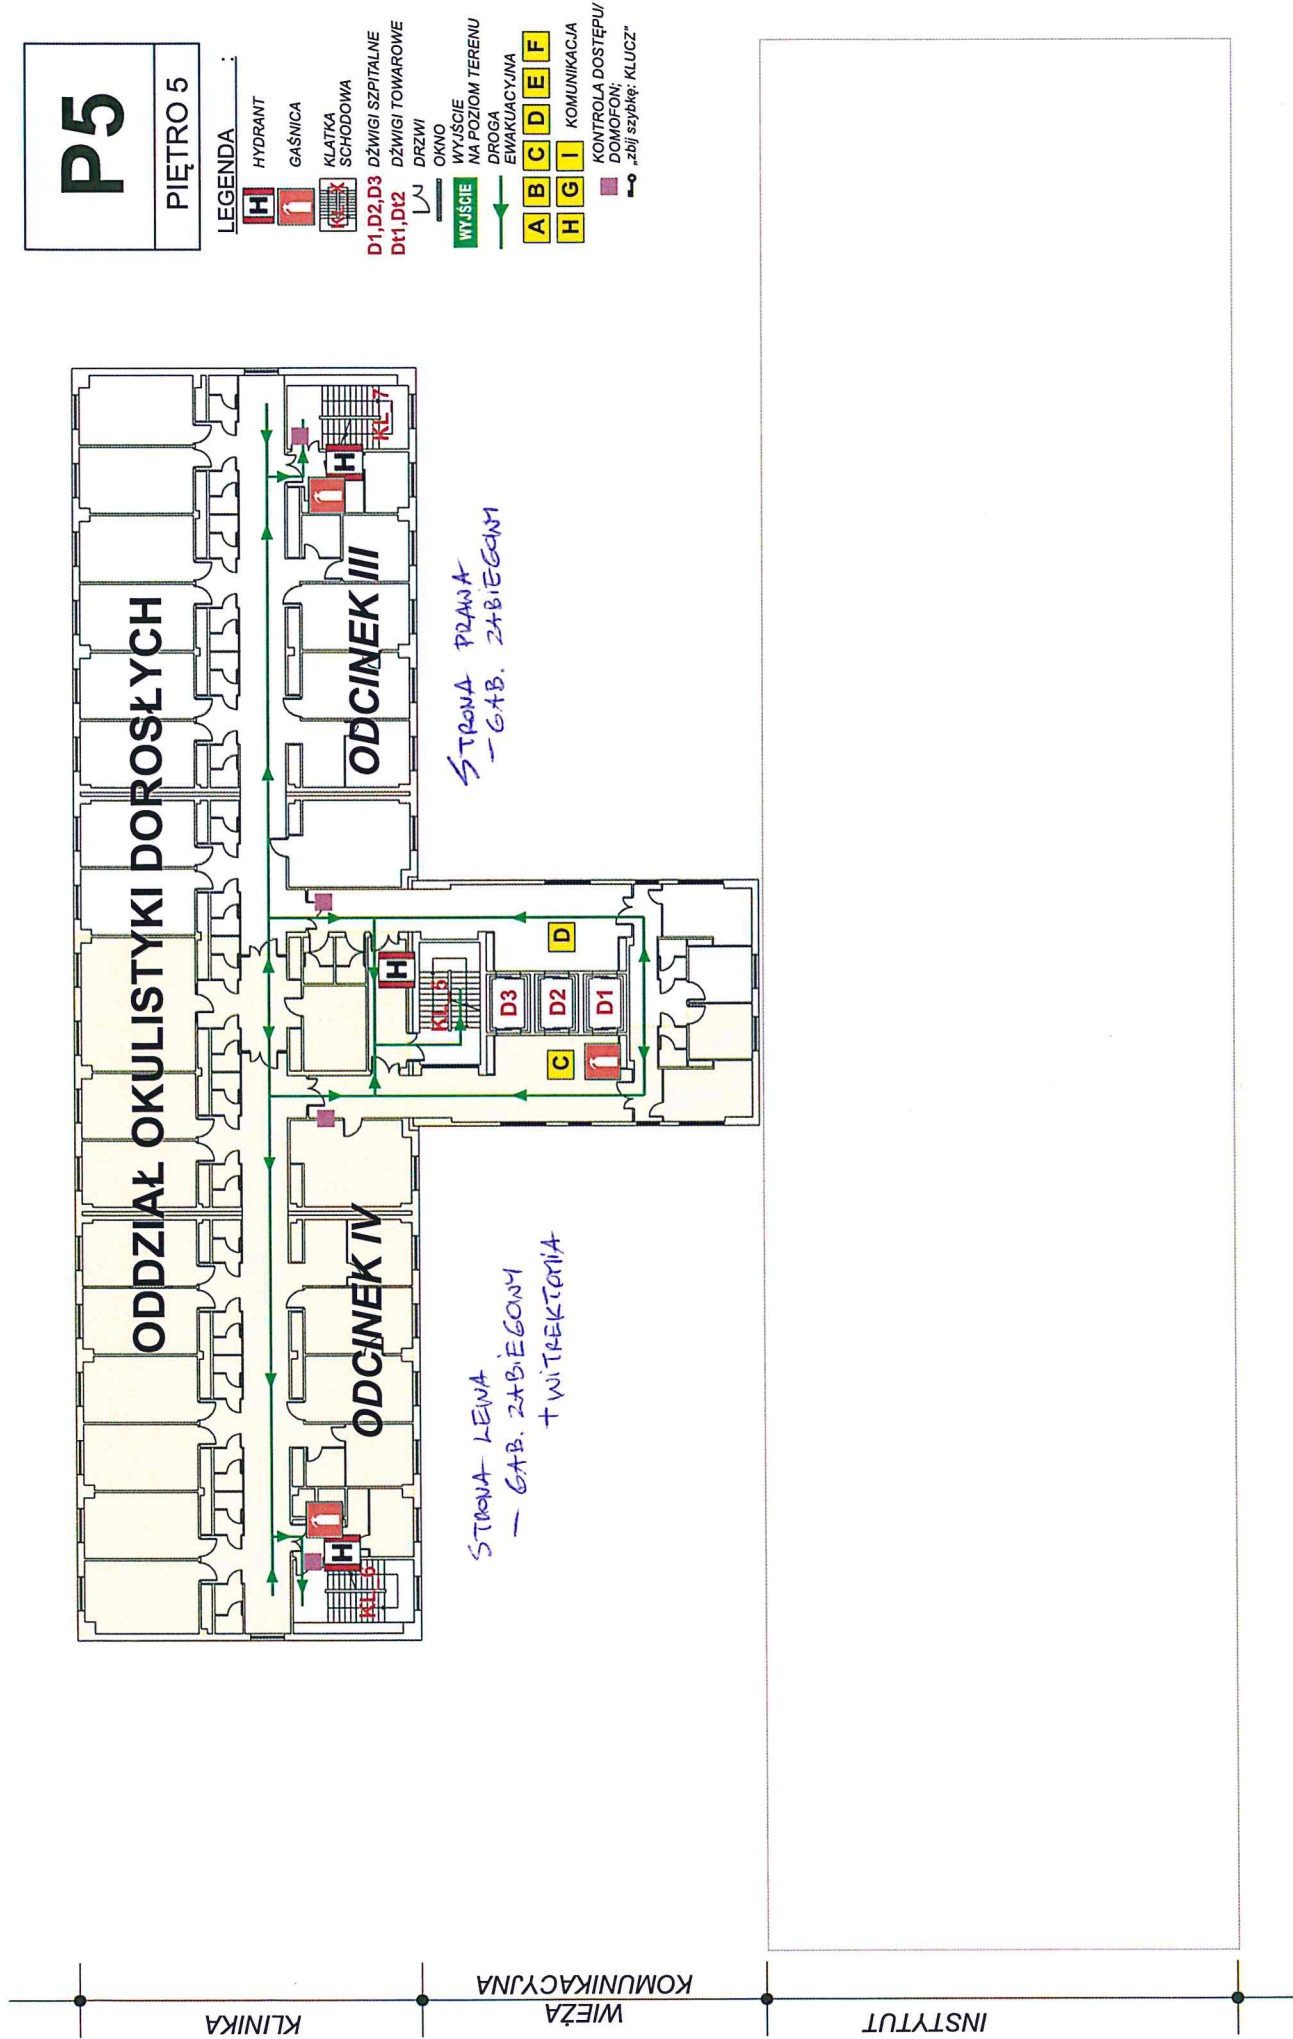


Rys. nr 11  
Rzut 5. piętra; budynku Kliniki, Instytutu i Wieży Komunikacyjnej

24t. NR 1/15A

Piętro 1B

## segment B

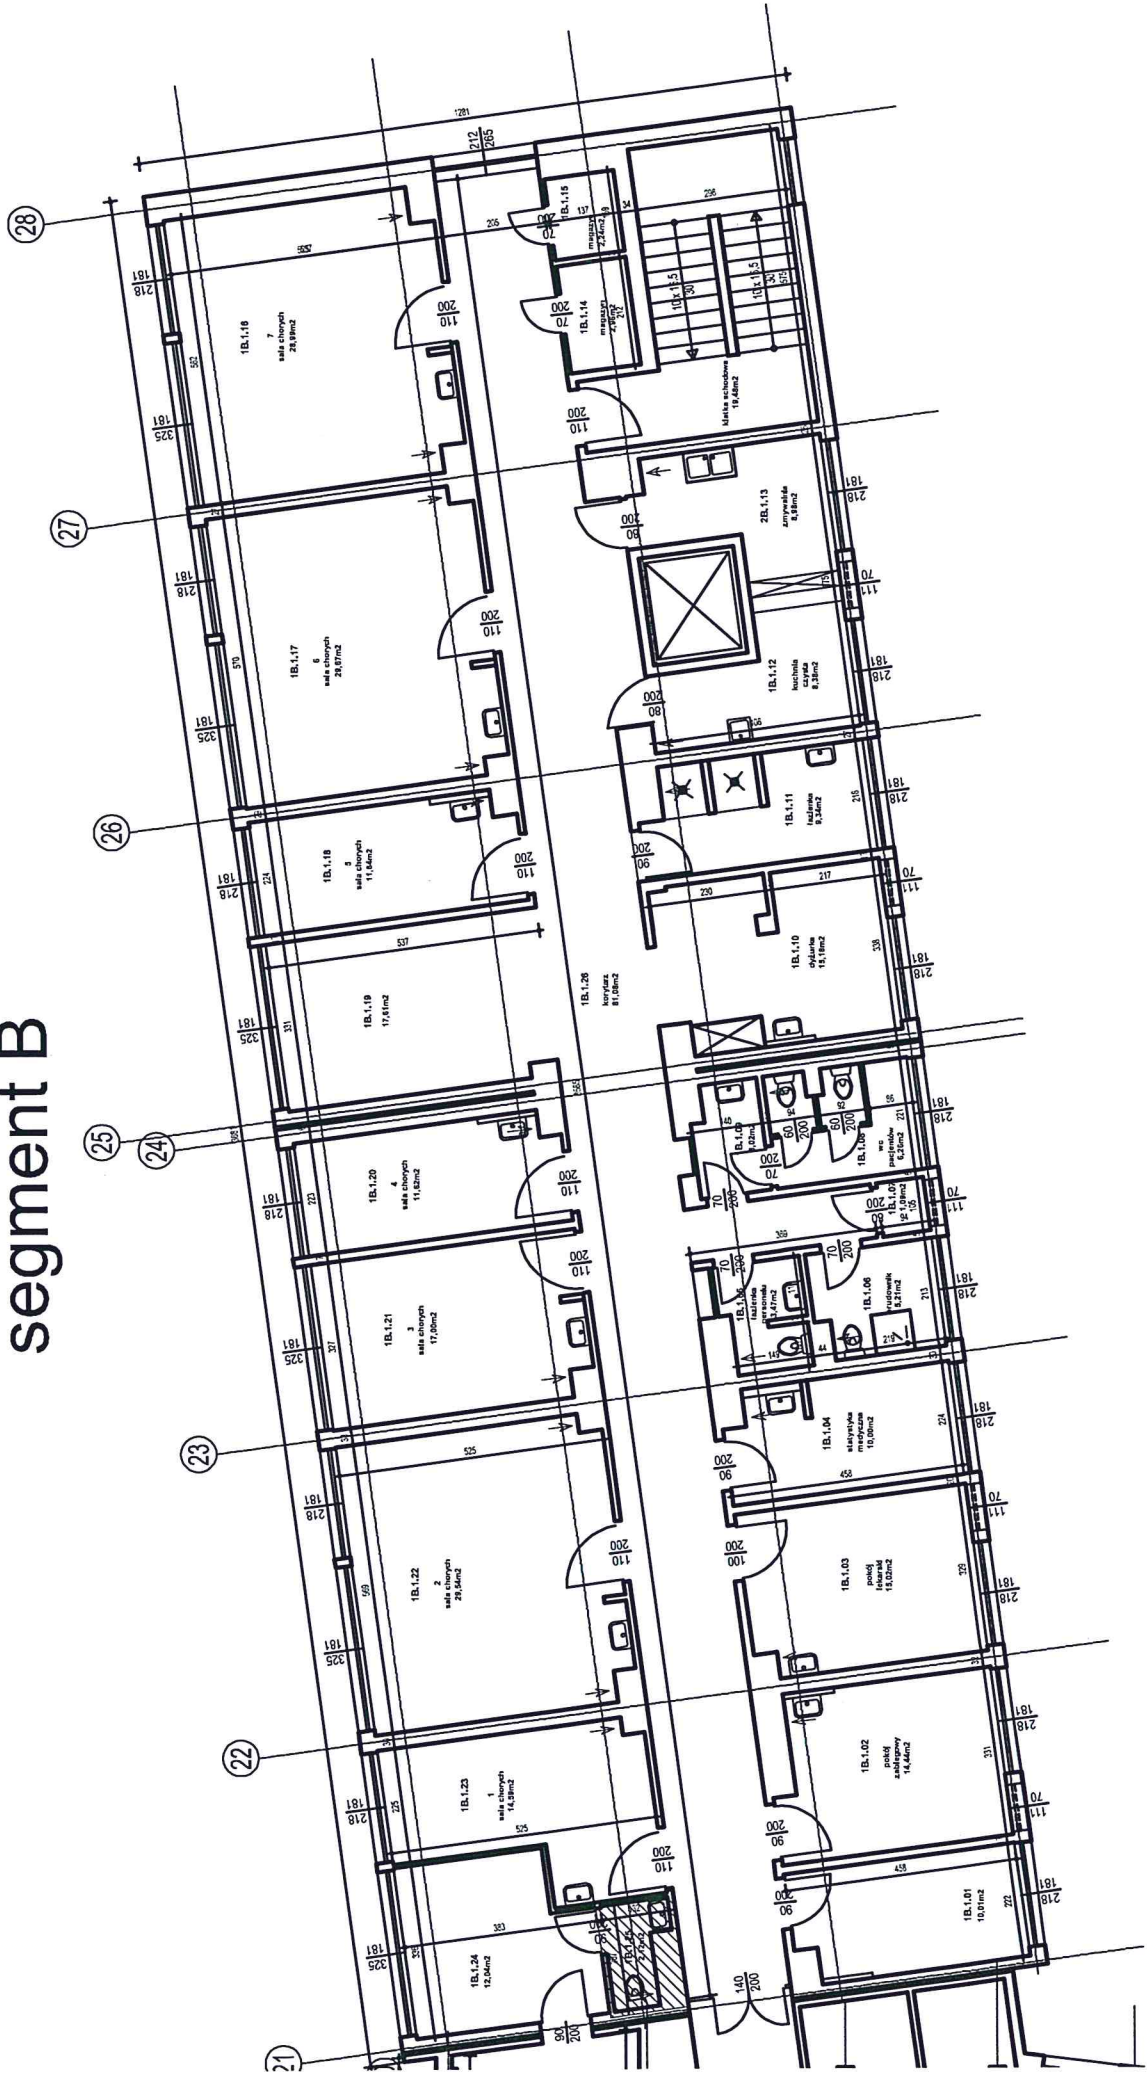




ZAT. NR.1.153

PIETRO 2A


# segment A2

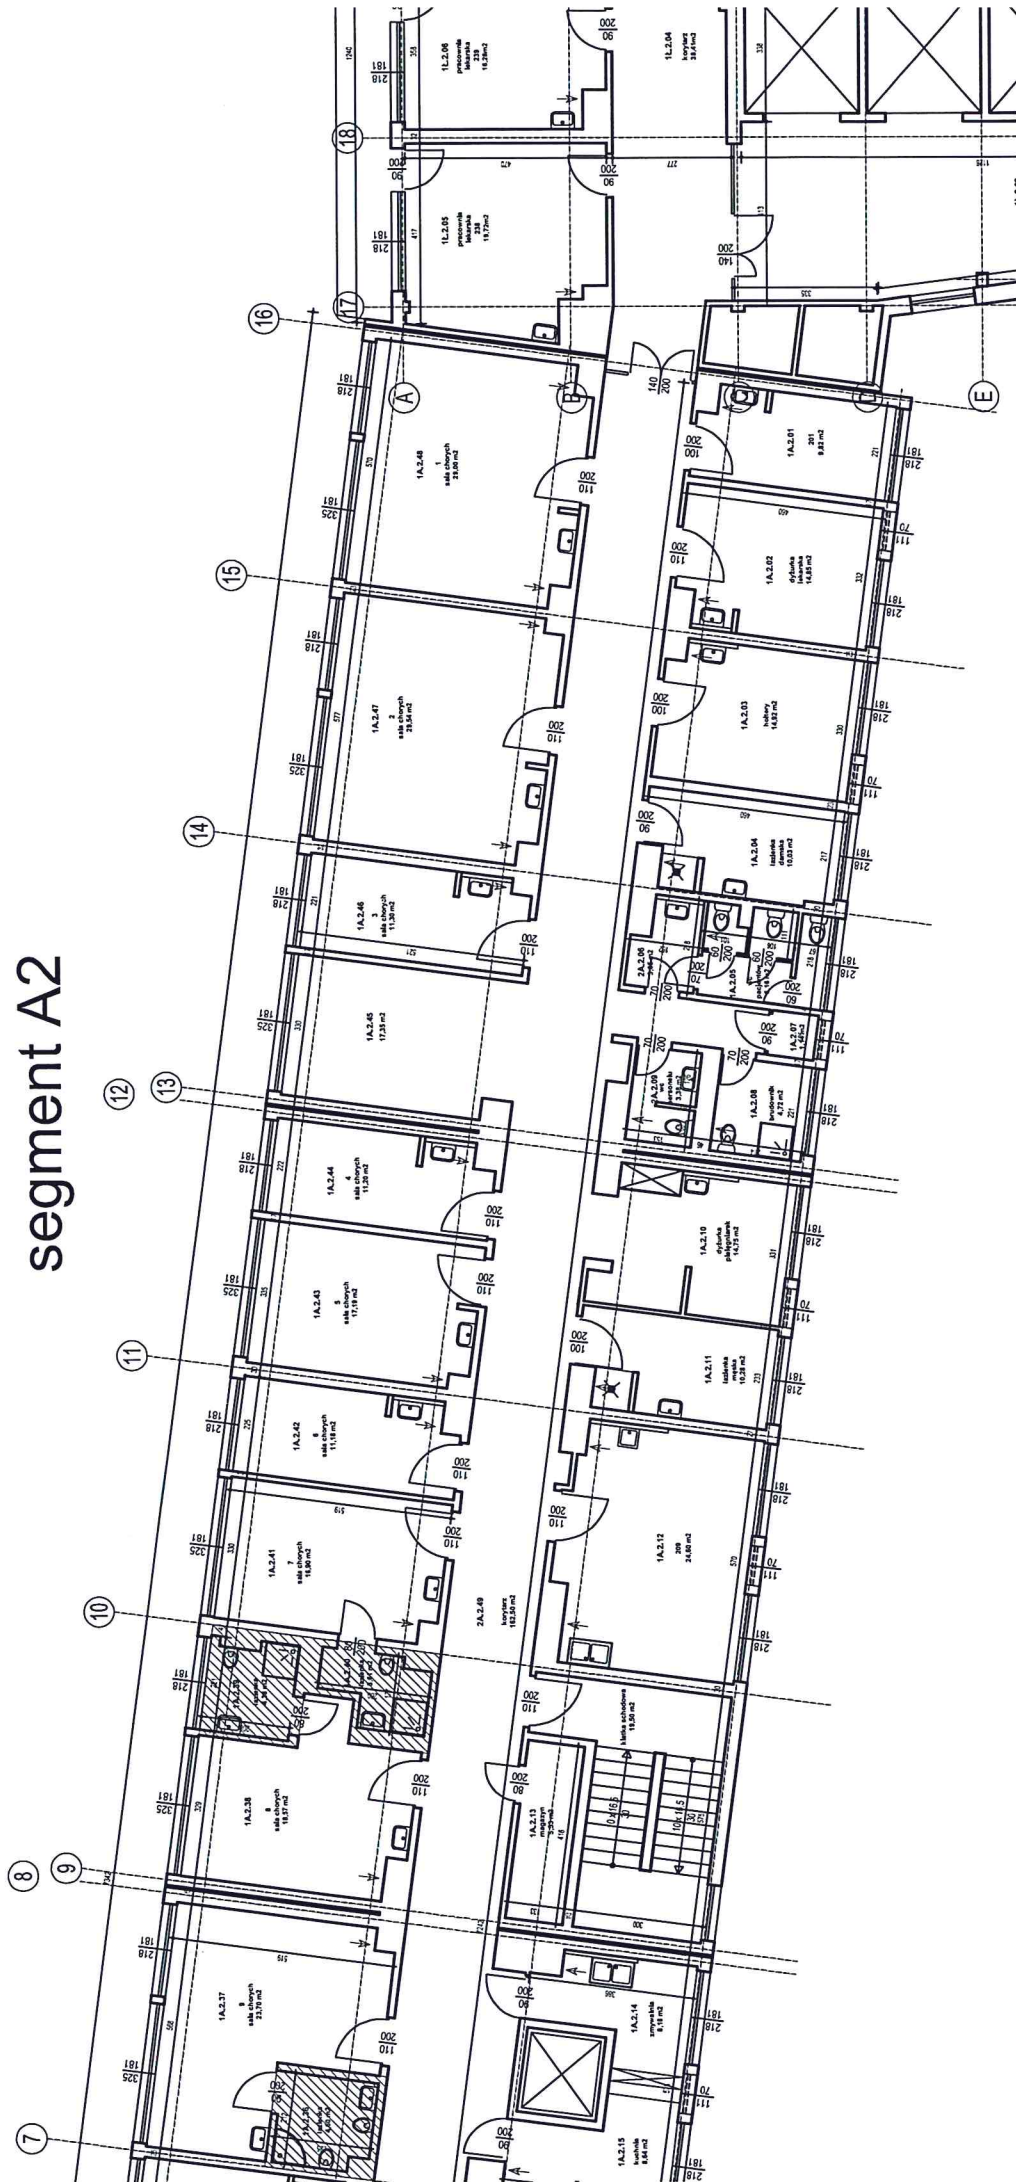

Zab. NR 1.15C

PIETRO 2B

# segment B

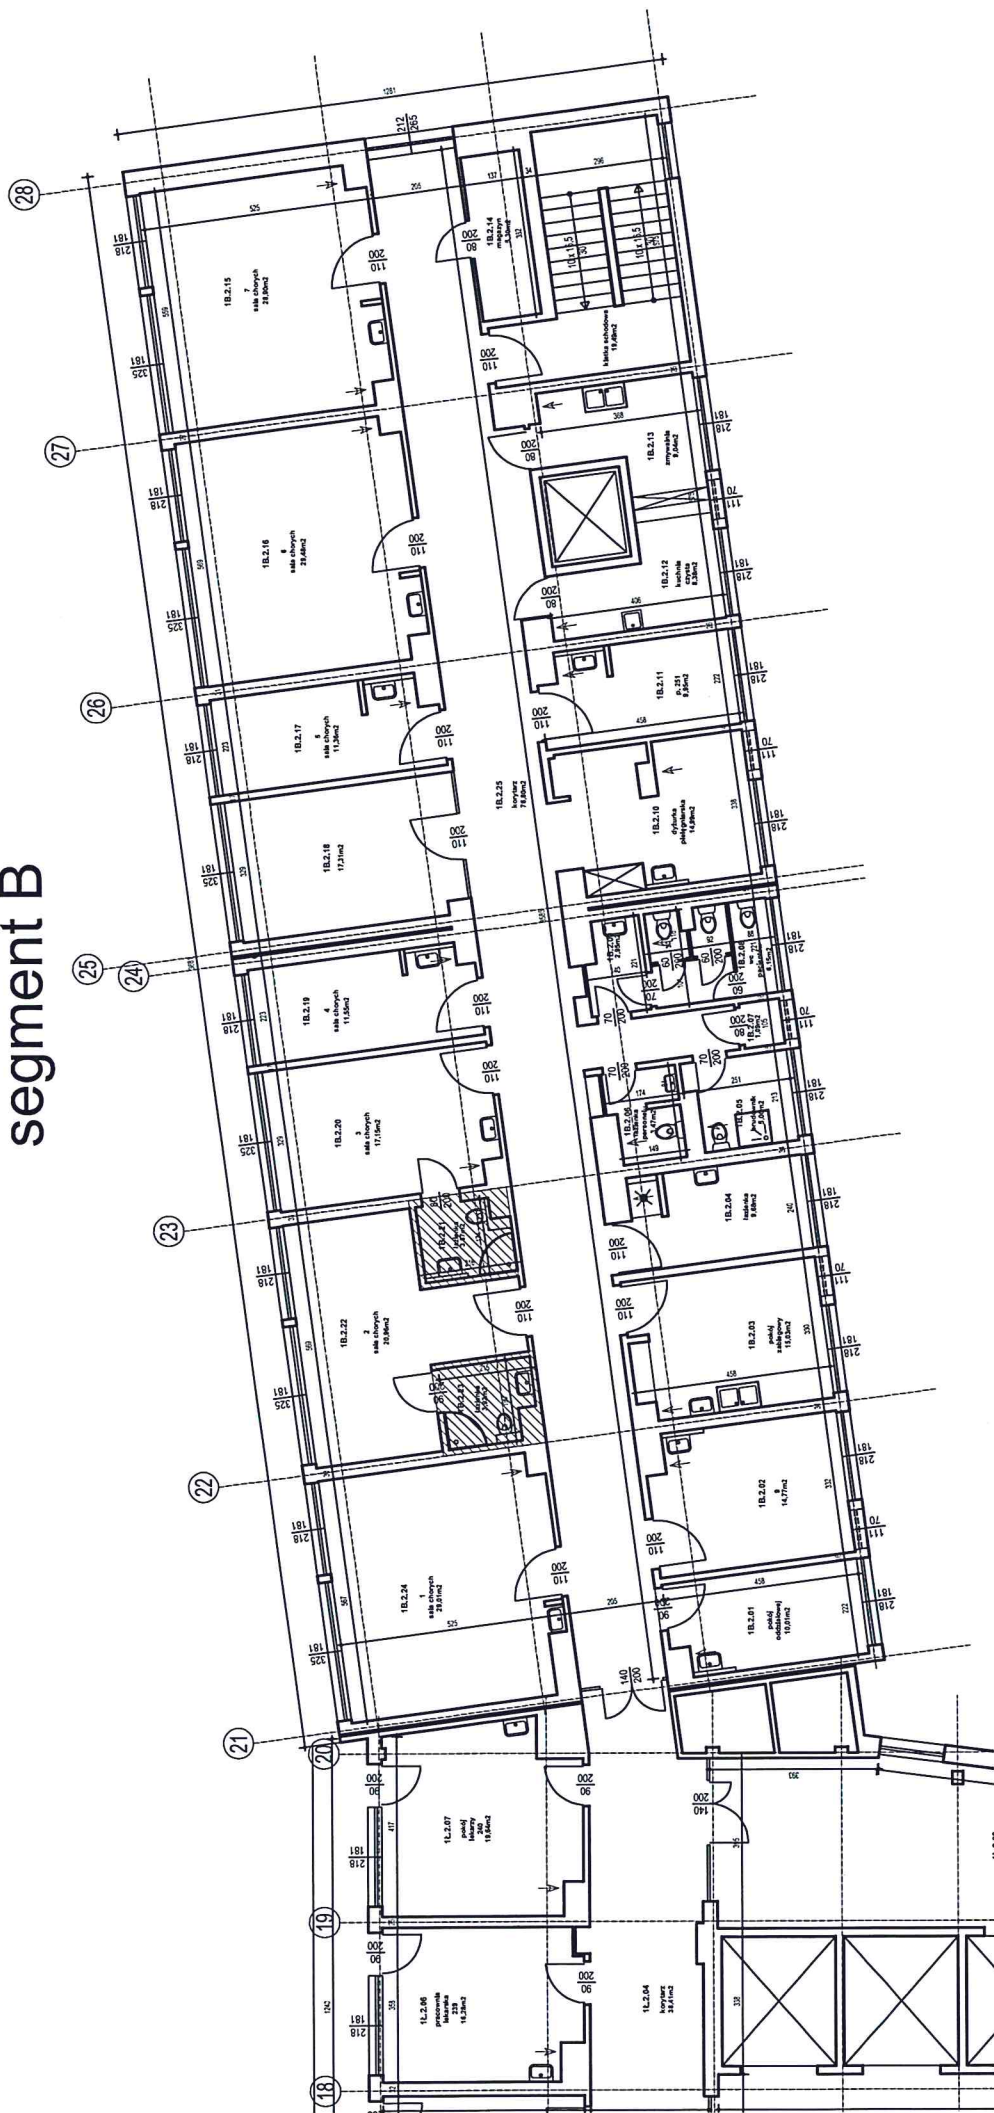




ZAT. NR. 115D

PIETRO 3B

segment B

3 PI

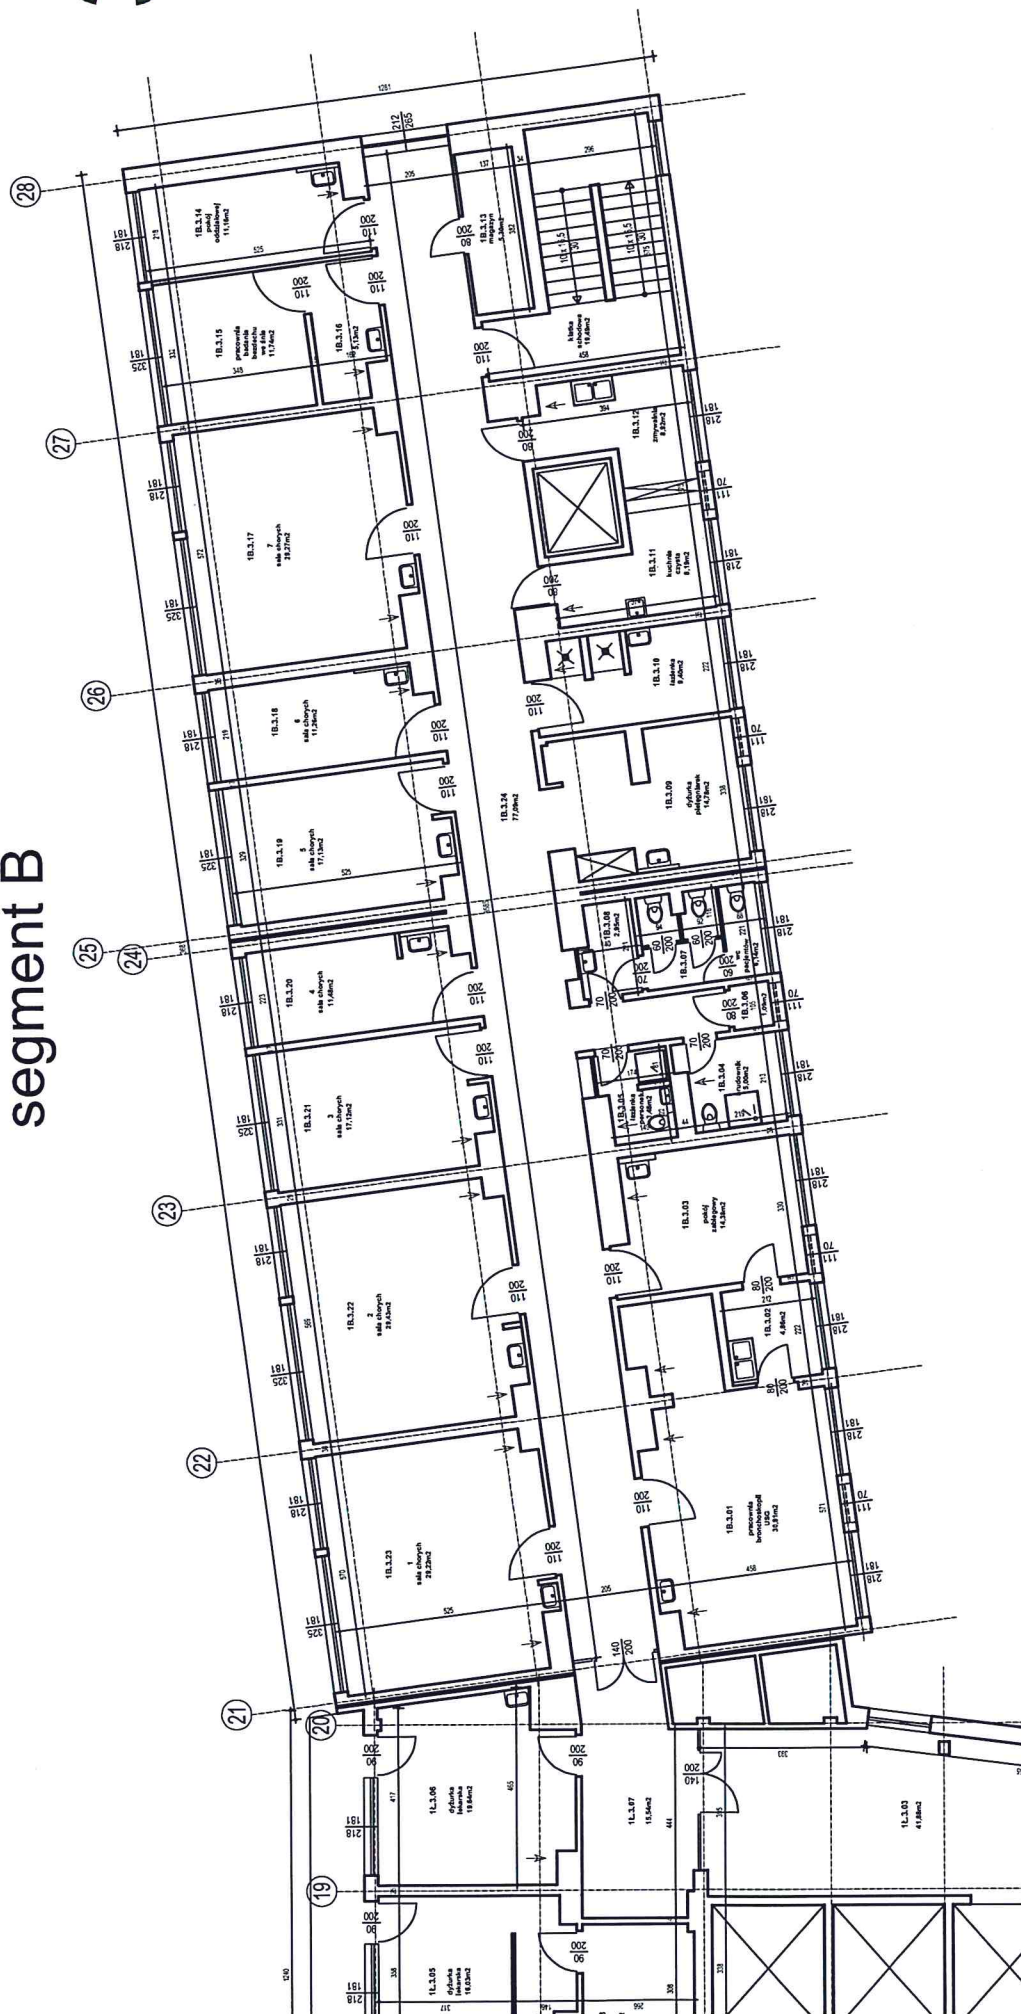

Zat. nr 1.15E

Piętro 5A1

# segment A1






Zat. NR 1/15F

PIETRO 5A2


# segment A2

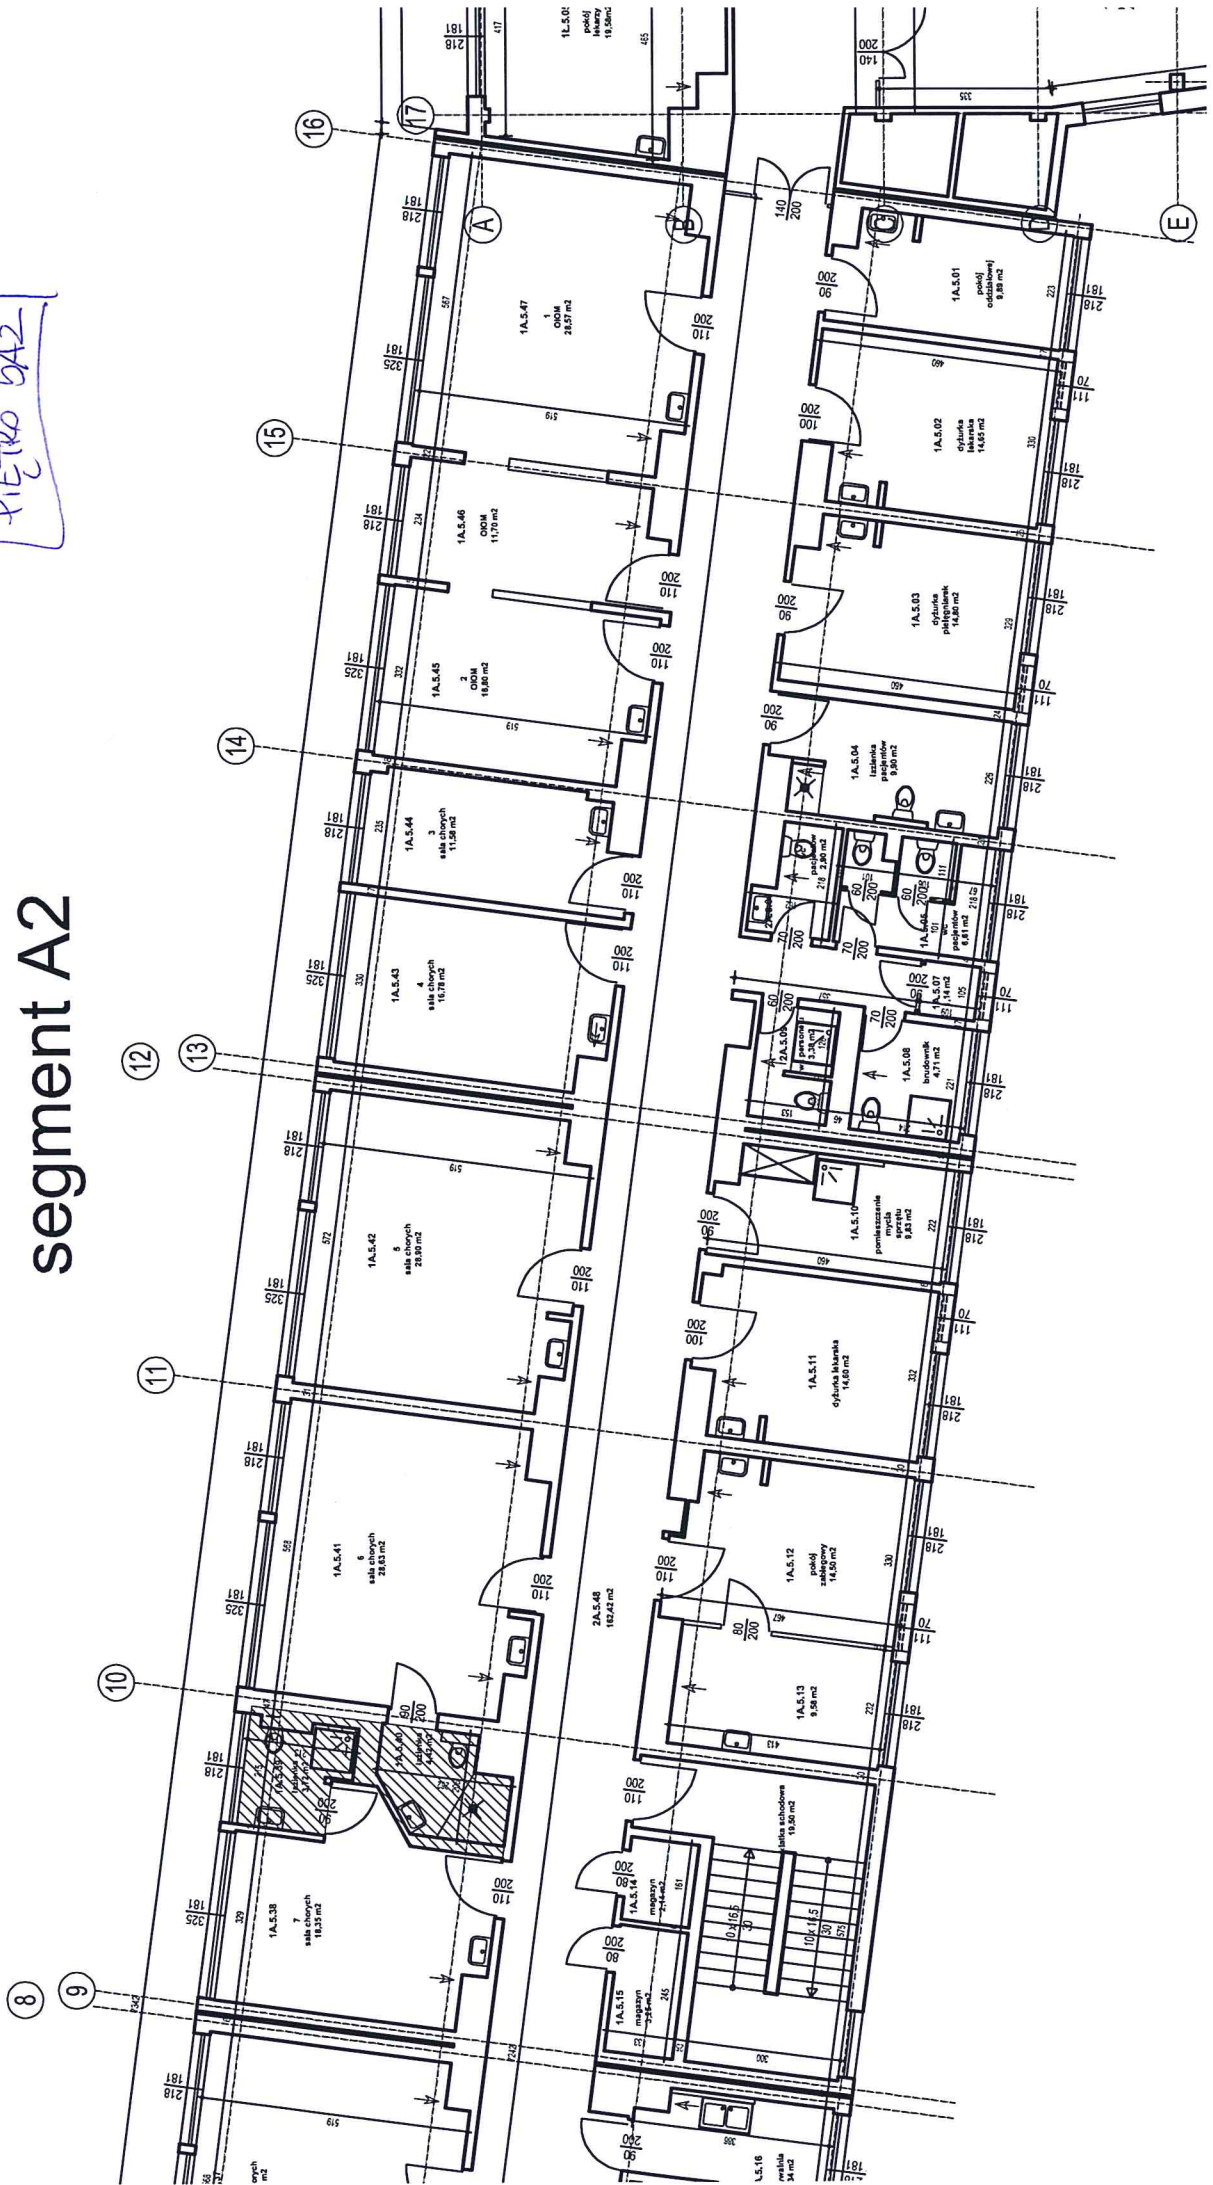

PIETRO 5B



ZAd. NR 1.16

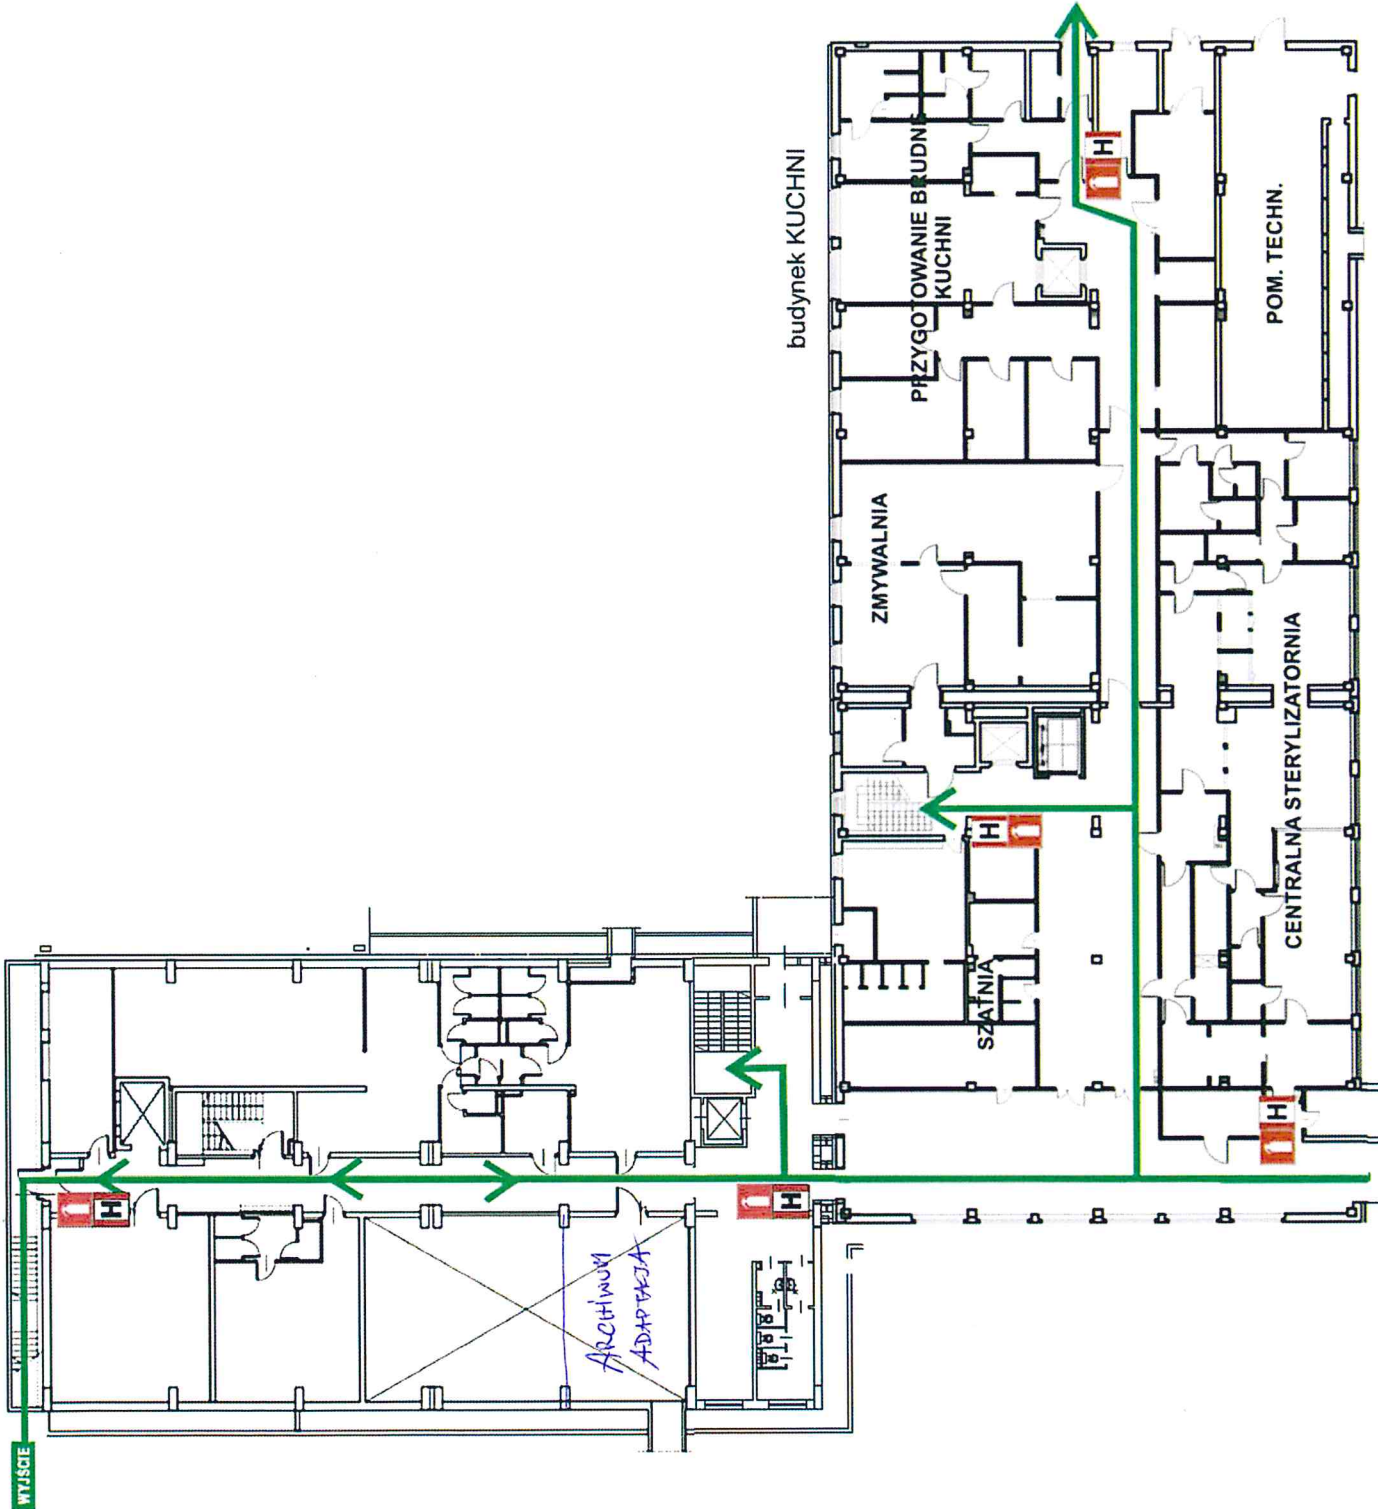

# P-1

## PRZYZIEMIE

### LEGENDA

HYDRANT

GASNICA

KLATKA SCHODOWA

DRZWI

OKNO

WYJŚCIE NA POZIOM TERENU

DROGA EWAKUACYJNA

Rys. nr 13

Rzut przyziemia budynku Kuchni i Pralni

Niski' PARTER

3

