


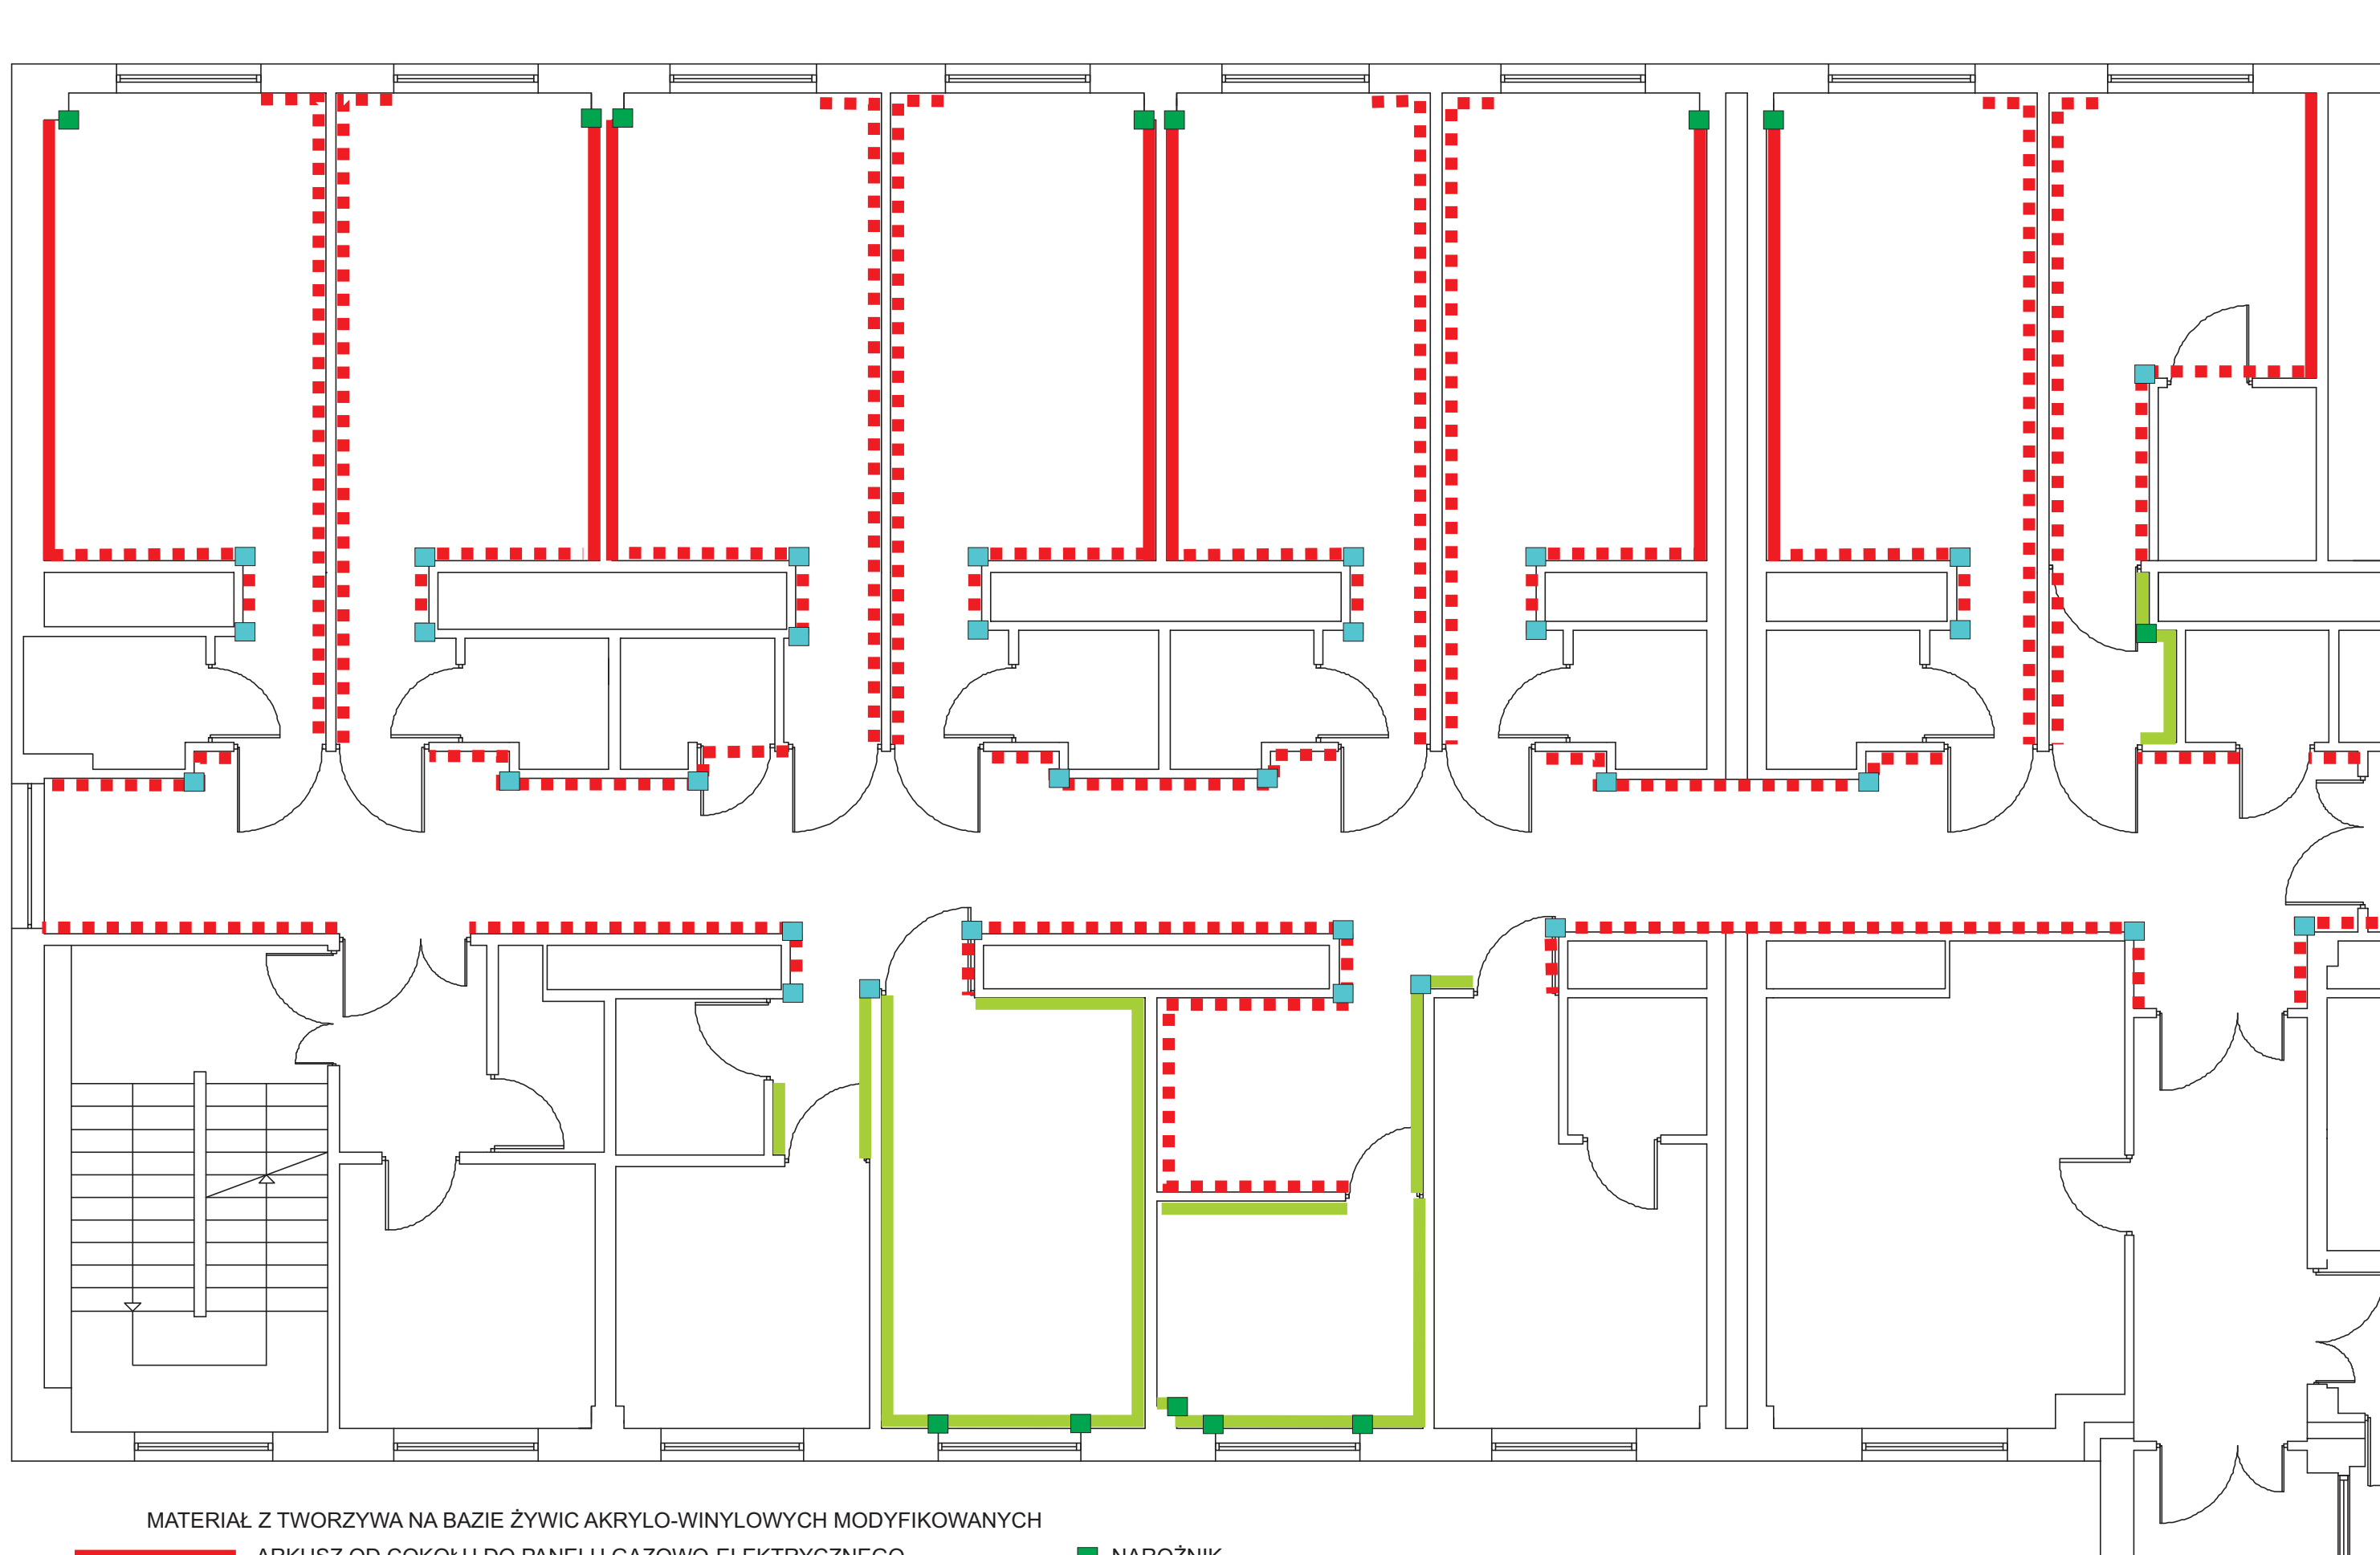

MATERIAŁ Z TWORZYWA NA BAZIE ŻYWIC AKRYLO-WINYLOWYCH MODYFIKOWANYCH

- ARKUSZ OD COKOŁU DO PANELU GAZOWO-ELEKTRYCZNEGO
KOLOR: KOŚĆ SŁONIOWA
- ARKUSZ /WYSOKOŚĆ DRZWI/ ~2,05m BEZ OTWORÓW NA OKNA I DRZWI
KOLOR: KOŚĆ SŁONIOWA
- PASY W UKŁADZIE PODWÓJNYM
KOLOR: JASNY SZARY

- NAROŻNIK
KOLOR: KOŚĆ SŁONIOWA
- NAROŻNIK
KOLOR: JASNY SZARY

ZAKRES MONTAŻU OSŁON RYS. NR 2