


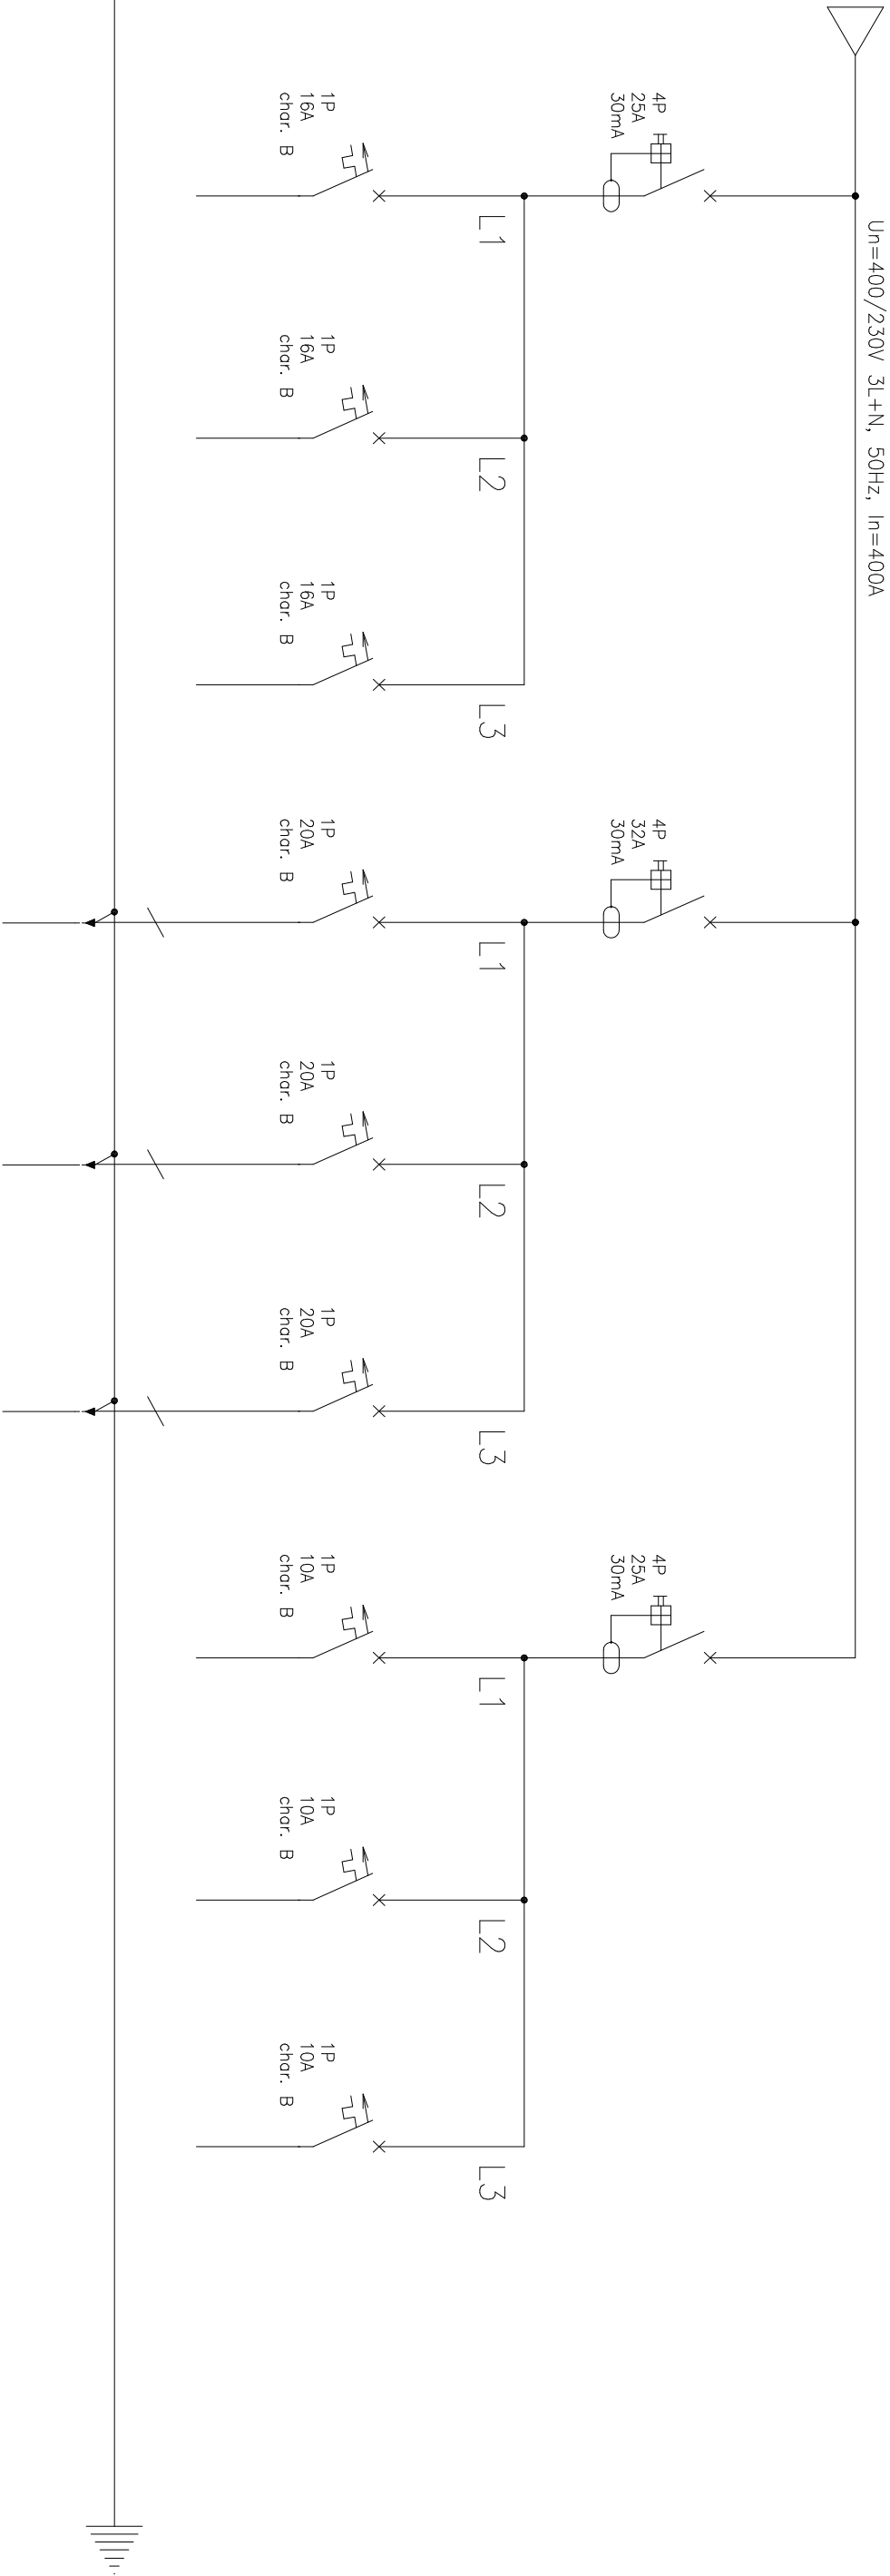

F112,F37	F38	F39	F113,F40	F41	F42	F114,F43	F44	F45
rezerwa	rezerwa	rezerwa	wózki	wózki	wózki	rezerwa	rezerwa	rezerwa

	Imię i nazwisko	Nr Upr.	Podpis	Data	Obiekt:	Faza	Temat:	
Projektował	mgr inż. Jerzy Halek	217/2002		09.2015	Uniwersyteckie Centrum Okulistyki i Onkologii Samodzielny Publiczny Szpital Kliniczny Śląskiego Uniwersytetu Medycznego w Katowicach; ul. Ceglana 35, 40–514 Katowice	Proj. wyk.	Schemat elektryczny rozdzielni 7RG1	
							Opracowanie chronione Ustawa o prawie autorskim i prawach pokrewnych (Dz.U.Nr. 24/94 poz. 83 z dnia 4 lutego 1994r.)	

R10D