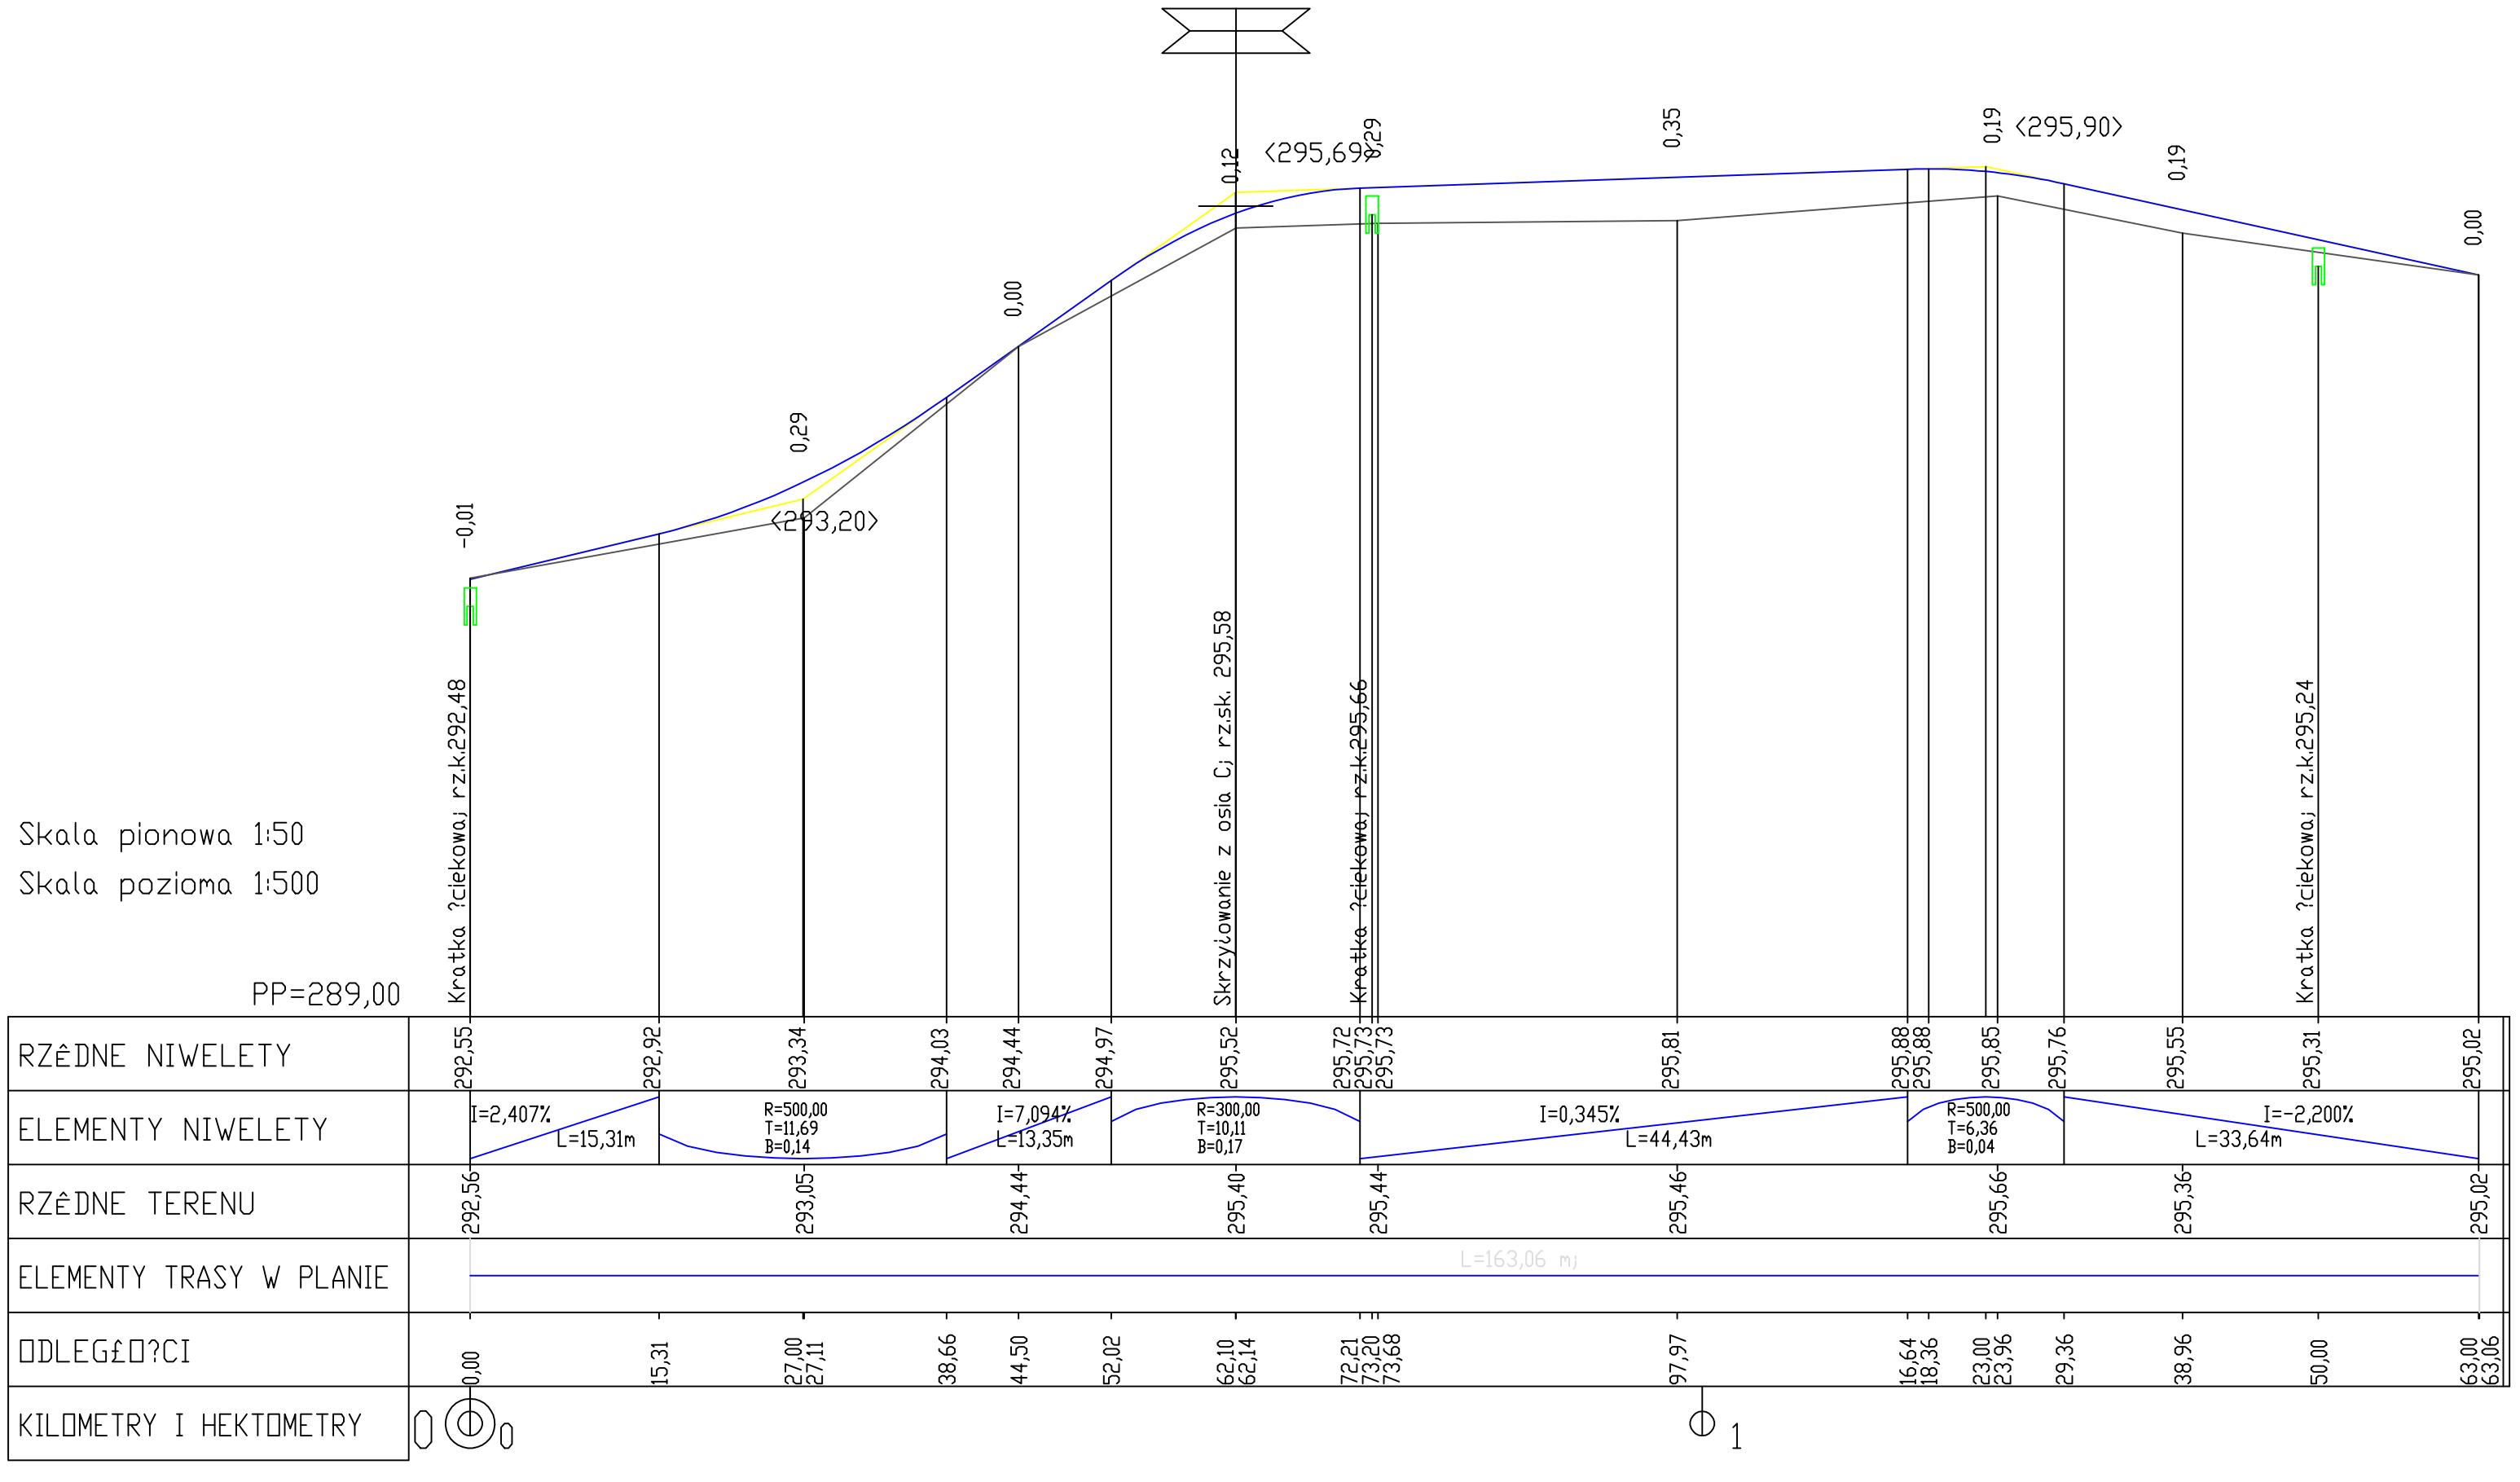

LEGENDA:

- projektowana niweleta
- istniejący teren
- skrzyżowanie
- wpusty uliczne

NAZWA
PROJEKT PARKINGÓW ZEWNĘTRZNYCH Z PORTIERNIĄ WJAZDOWĄ, MAŁĄ ARCHITEKTURĄ I ZIELENIĄ

ADRES INWESTYCJI
KLINIKA SPSK NR 5 SUM
40-952 KATOWICE, UL. CEGLANA 35

TREŚĆ RYSUNKU
PRZEKRÓJ PODŁUŻNY ODC D

SKALA
1:50/500

PROJEKTOWAŁ: mgr inż. Przemysław Wiącek	NR UPRAWNIEŃ MAZ/0396/POOD/06	PODPIS
OPRACOWAŁ: mgr inż. Paweł Kusak		PODPIS

BRANŻA	ETAP	DATA	NR RYS.
DROGI	PBW	04.2013	D-07