
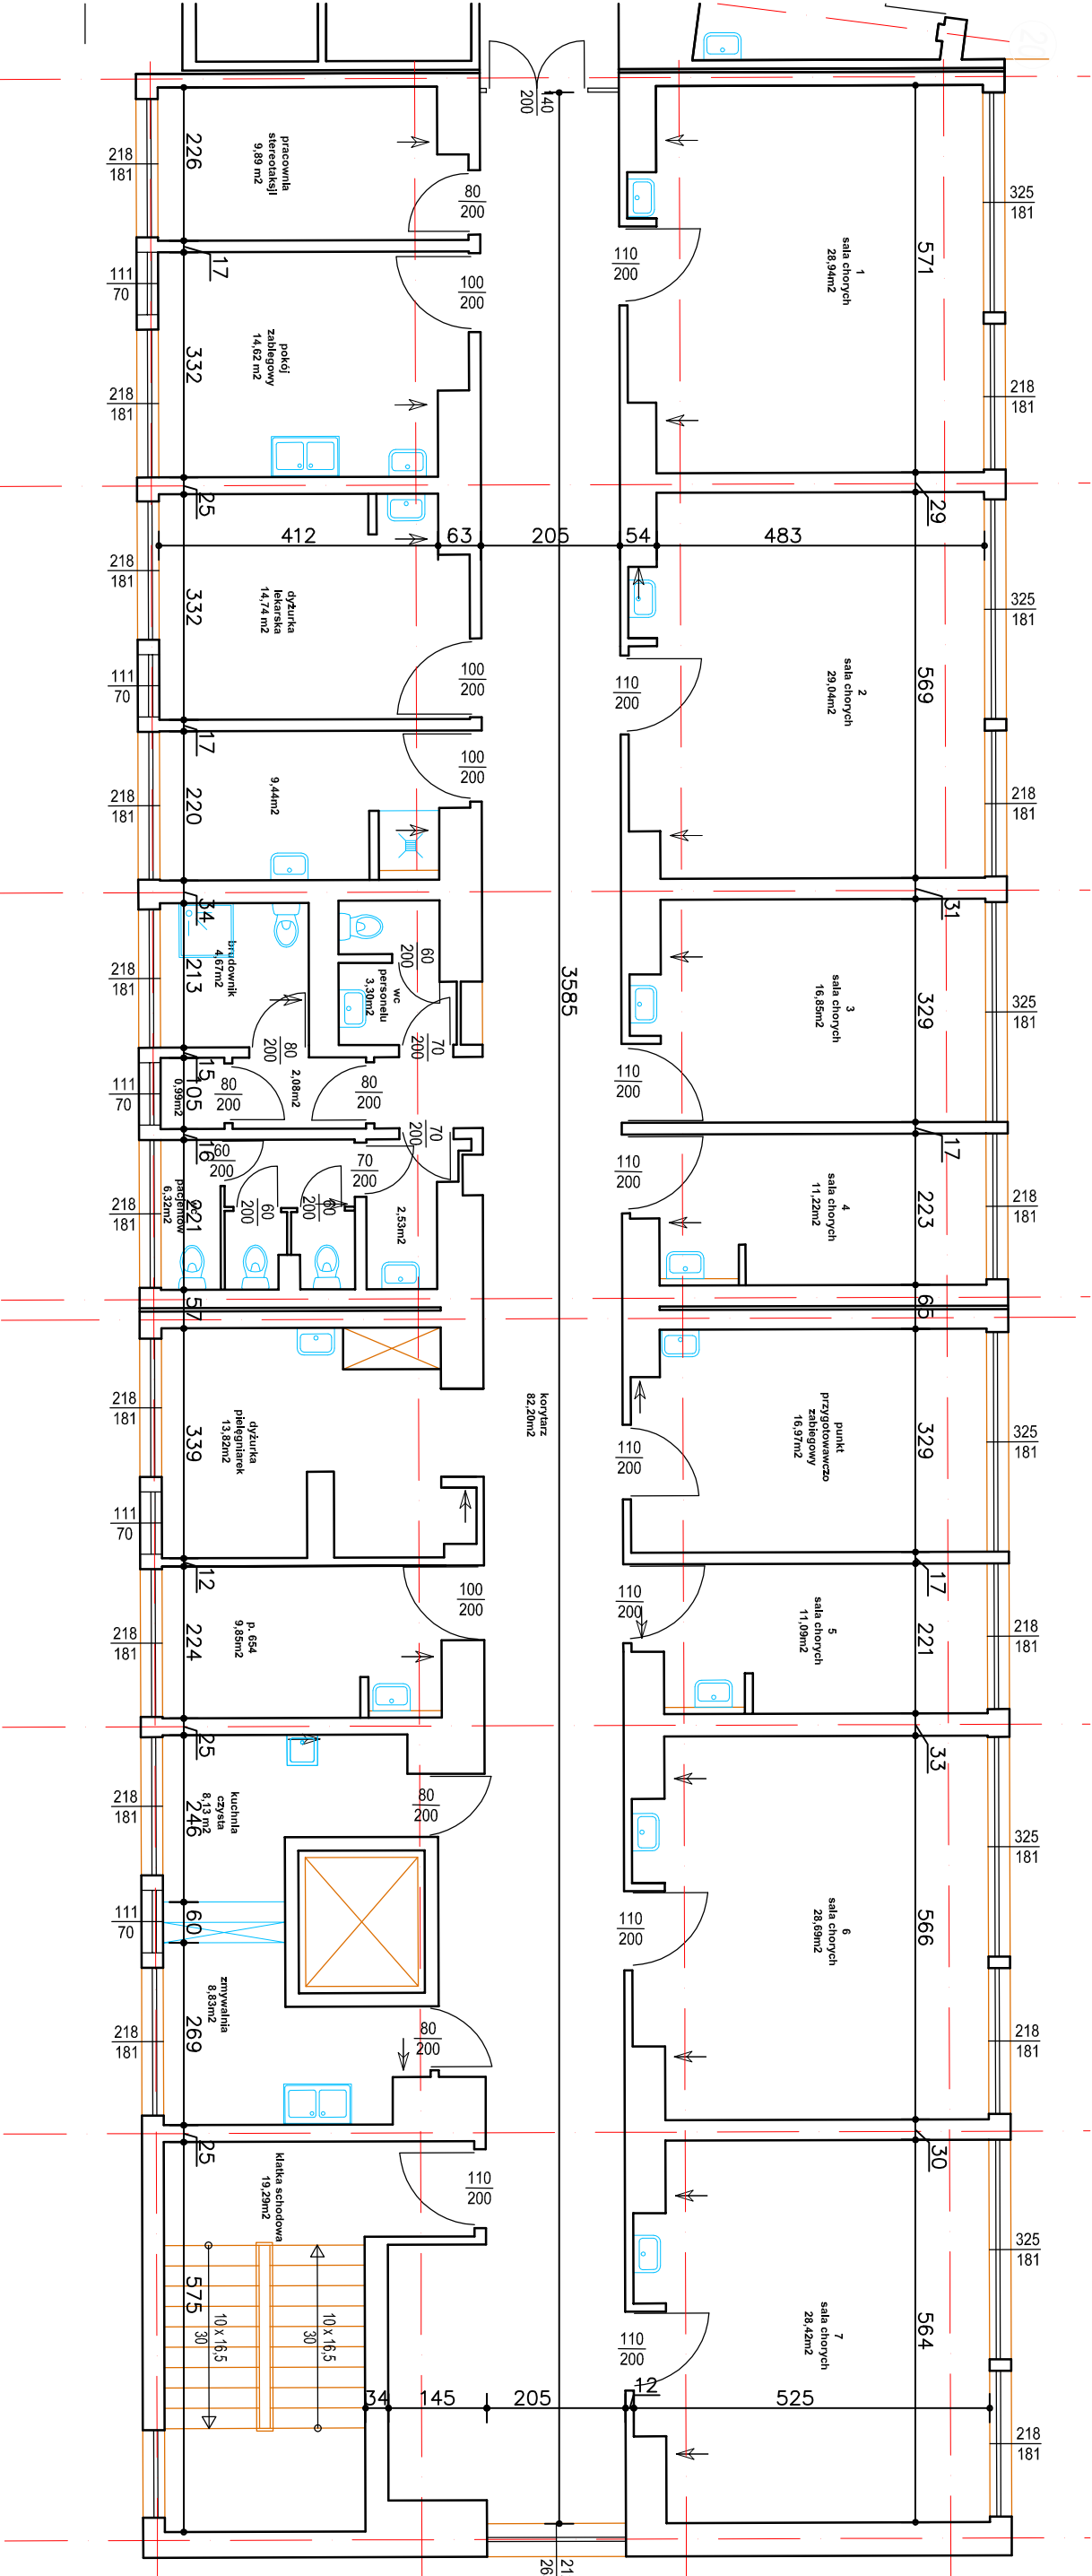


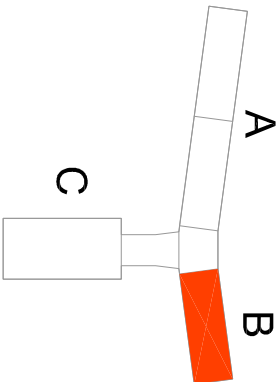

RYSUNEK NR 1
RZUT P6, SEG. B - STAN ISTNIEJĄCY
SKALA 1:100