


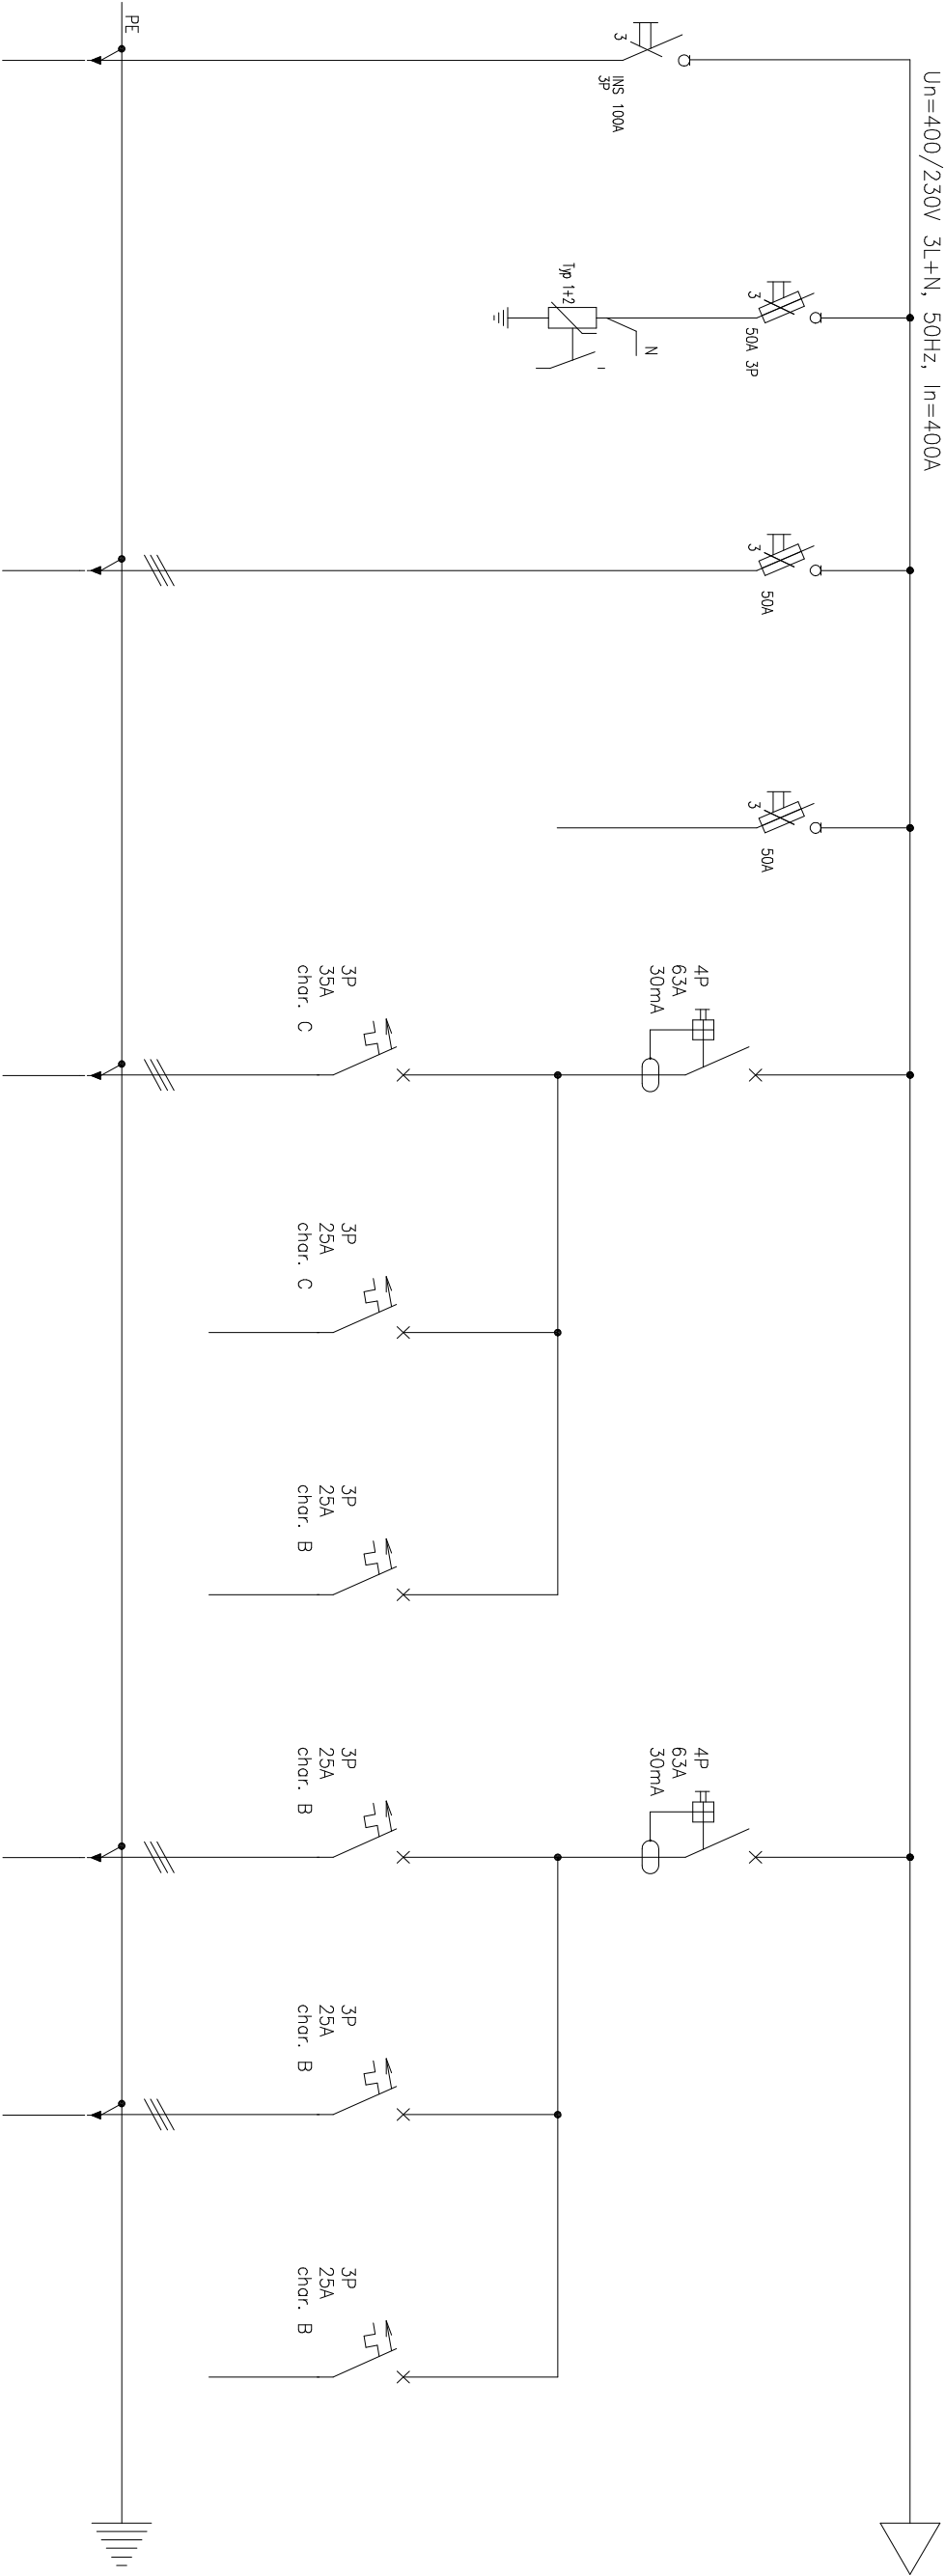

Q	P,FU	F1	F2	F11,F3	F4	F5	F12,F6	F7	F8
Zasilanie z RGnN	ochronniki	Dźwig "WOM"	rezerwa	Piekarnik	Rezerwa	Rezerwa	piece elektryczne	piece elektryczne	rezerwa
5x50 mm ²		5x25 mm ²							
YKXS		YKY							

	Imię i nazwisko	Nr Upr.	Podpis	Data	Obiekt:	Faza	Temat:		
Projektował	mgr inż. Jerzy Halek	217/2002		09.2015	Uniwersyteckie Centrum Okulistyki i Onkologii Samodzielny Publiczny Szpital Kliniczny Śląskiego Uniwersytetu Medycznego w Katowicach; ul. Ceglana 35, 40-514 Katowice	Proj. wyk.	Schemat elektryczny rozdzielni 7RG1		
							Opracowanie chronione Ustawa o prawie autorskim i prawach pokrewnych (Dz.U.Nr. 24/94 poz. 83 z dnia 4 lutego 1994r.)		