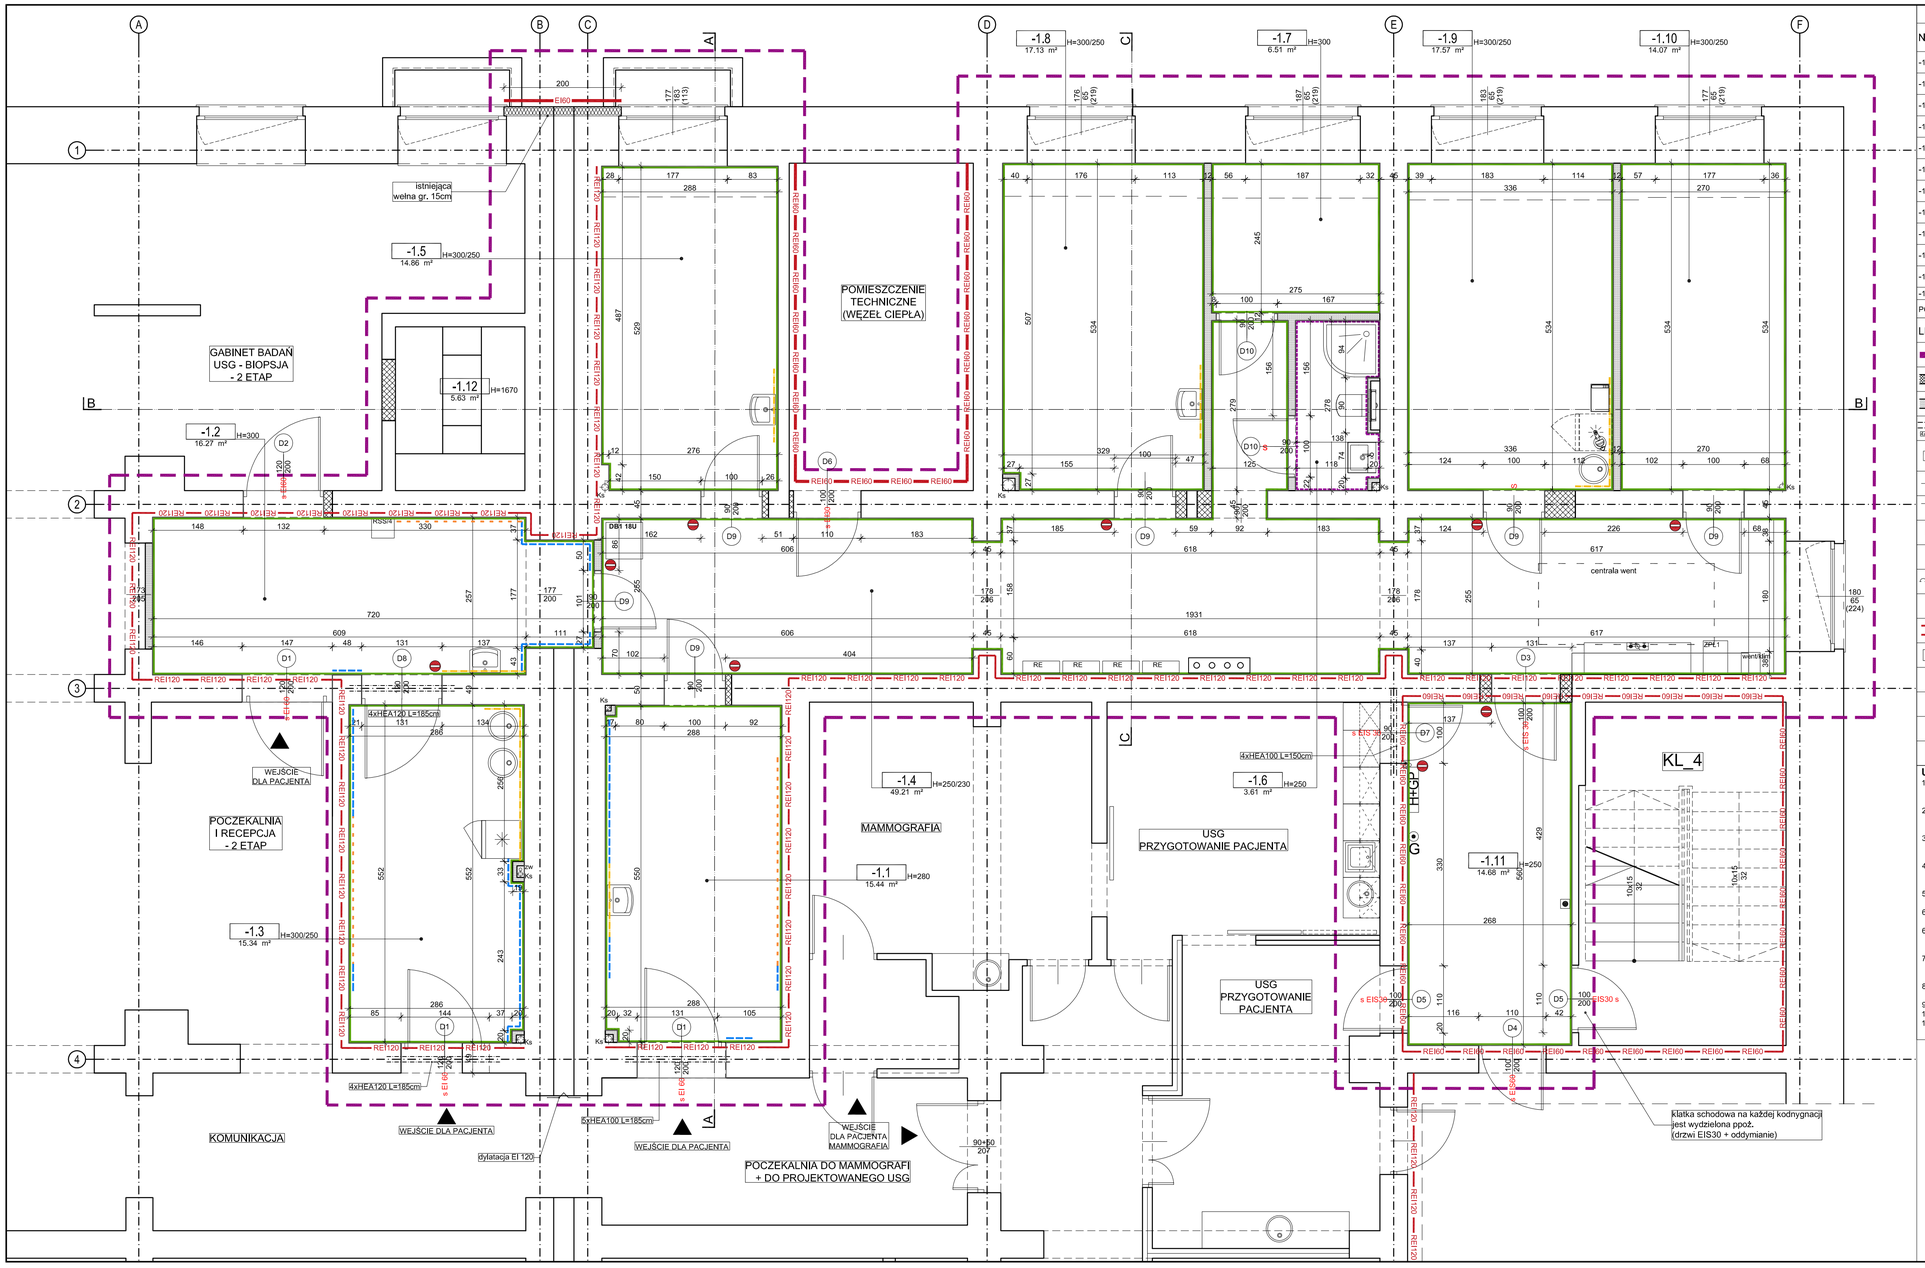


## ZESTAWIENIE POWIERZCHNI

| NR | NAZWA POMIESZCZENIA | POW. [m²] | WYKOŃCZENIE POSADZKI | WYKOŃCZENIE SUFITU | WYKOŃCZENIE ŚCIAN |
|---|---|---|---|---|---|
| -1.1 | GABINET BADAŃ USG | 15.44 | wykładzina PCV homogeniczna z rolki | sufit podwieszany kasetonowy (60x60) | tynk gipsowy wykończony farbą lateksową / płytki gresowe / fototapeta |
| -1.2 | PRZYGOTOWANIE PACJENTA | 16.27 | wykładzina PCV homogeniczna z rolki | sufit podwieszany kasetonowy (60x60) | tynk gipsowy wykończony farbą lateksową / płytki gresowe / fototapeta |
| -1.3 | GABINET BADAŃ USG - BIOPSJA | 15.34 | wykładzina PCV homogeniczna z rolki | sufit podwieszany kasetonowy (60x60) | tynk gipsowy wykończony farbą lateksową / płytki gresowe / fototapeta |
| -1.4 | KOMUNIKACJA | 49.21 | wykładzina PCV homogeniczna z rolki R10 | sufit podwieszany kasetonowy (60x120) | tynk gipsowy wykończony farbą lateksową |
| -1.5 | POKÓJ OPISU | 14.86 | wykładzina PCV homogeniczna z rolki | sufit podwieszany kasetonowy (60x60) | tynk gipsowy wykończony farbą lateksową / płytki gresowe |
| -1.6 | ŁAZIENKA | 3.61 | wykładzina PCV homogeniczna z rolki R10 | sufit podwieszany kasetonowy (60x60) | płytki gresowe / tynk gipsowy wykończony farbą lateksową |
| -1.7 | SZATNIA | 6.51 | wykładzina PCV homogeniczna z rolki | sufit podwieszany kasetonowy (60x60) | tynk gipsowy wykończony farbą lateksową |
| -1.8 | POKÓJ OPISU | 17.13 | wykładzina PCV homogeniczna z rolki | sufit podwieszany kasetonowy (60x60) | tynk gipsowy wykończony farbą lateksową / płytki gresowe |
| -1.9 | DYŻURKA | 17.57 | wykładzina PCV homogeniczna z rolki | sufit podwieszany kasetonowy (60x60) | tynk gipsowy wykończony farbą lateksową / płytki gresowe |
| -1.10 | GABINET KIEROWNIKA | 14.07 | wykładzina PCV homogeniczna z rolki | sufit podwieszany kasetonowy (60x60) | tynk gipsowy wykończony farbą lateksową |
| -1.11 | PRZEDSIONEK KLATKI SCHODOWEJ | 14.68 | wykładzina PCV homogeniczna z rolki R10 | sufit podwieszany kasetonowy (60x60) | tynk gipsowy wykończony farbą lateksową |
| -1.12 | SZACHT | 5.63 | — | — | — |
| POWIERZCHNIA UŻYTKOWA | | 190.32 | | | |

## LEGENDA OZNACZEŃ

- ZAKRES OPRACOWANIA
- zamurowanie ściany konstrukcyjnej
- ściana g-k gr. 12cm Wypełnienie wełną mineralną
- EI45 (A1) L=1500 — Nadproże stalowe
- B.0.01 h=330 50 m² — nr pomieszczenia — H= wys pomieszczenia w cm — powierzchnia pomieszczenia w m²
- 90 / 200 — stolarka drzwiowa - wielkości podawana w świetle otworu
- 162 / 400 (205) — stolarka okienna - wielkości podano w świetle ościeża, w nawiasie podano wysokość od podłogi do wierzchu parapetu
- EI30 — 120 / 200 — drzwi o zadanej odporności ogniowej s - samozamykacz
- drzwi z kontrolą dostępu
- parawan suflitowy
- dylatacja
- REI120 / REI60 — wydzielenie strefy pożarowej
- H+GP — istniejący hydrant z gaśnicą
- G — istniejąca gaśnica
- istniejący główny wyłącznik prądu
- Ks — istniejący pion kanalizacyjny
- DB1 18U — szafa logiczna

## UWAGI:

1. Ze względu na fakt prowadzenia robót budowlanych w istniejącym obiekcie wszystkie wymiary należy zweryfikować na budowie. W przypadku jakichkolwiek niejasności należy skontaktować się z projektantem.
2. Wszystkie prace należy prowadzić zgodnie ze sztuką budowlaną, wiedzą techniczną oraz obowiązującymi przepisami w tym techniczno - budowlanymi.
3. Wszystkie materiały budowlane powinny posiadać atesty dopuszczające do stosowania w budownictwie, powinny być stosowane zgodnie z ich przeznaczeniem oraz instrukcjami dostarczonymi przez producenta.
4. Wszystkie materiały zastosowane w obiekcie powinny posiadać właściwości nierozprzestrzeniania ognia (NRO) potwierdzone stosownymi aprobatami i certyfikatami .
5. Projekt budowlany architektury rozpatrywać łącznie z projektami branżowymi konstrukcji i Instalacji. Rysunki rozpatrywać łącznie z opisami technicznymi.
6. Wszystkie przeblicla Instalacyjne należy zweryfikować na podstawie projektów instalacji.
7. W pomieszczeniach mokrych zastosowac na ściany i sufity płyty gipsowo-kartonowe impregnowane, styki ścian i posadzek zaiżolować systemowo. Posadźki zaizolować płynną folią.
8. W pomieszczeniach sanitarnych należy wykonać okładziny ścian z płytek ceramicznych na wysokość 200cm, w pomieszczeniach socjalnych od poziomu blatu na wysokość 60 cm.
9. Ostateczny dobór kolorystyki wszystkich elementów pod ścisłym nadzorem projektanta.
10. W razie jakichkolwiek niejasności należy skontaktować się z projektantem.
11. Wszelkie odstępstwa i zmiany w projekcie wymagają aprobaty projektanta.
11. Ostateczny wybór kolorów do zatwierdzenia przez projektanta i Inwestora na miejscu budowy po wykonaniu próbek

## WYKOŃCZENIE ŚCIAN

- tynk gipsowy wzmocniony siatką z włókna szklanego grubości max 1,0cm wykończony farbą lateksową o podwyższonej odporności na szorowanie, odporne na przecieranie rozcieńczonymi detergentami i na słabe rozpuszczalniki, np. benzyne oraz malowane w pomieszczeniach 'suchych' w kolorze jasnoszarym
- wykładzina ścienna posiadająca wszystkie wymagane atesty do stosowania w szpitalach.
- płytki gresowe, ścienne 30x60cm na całej wysokości pomieszczenia
- Fototapeta
- odbojnice z arkuszy żywiczno-akrylowych

## UWAGI:

1. Ściany GK: ściana w miejscu montażu szafek wiszących oraz ściennych,których montaż wymaga przymocowania do ściany należy wzmocnić płytą OSB
2. Wykończenie ścian:
   2.1. tynk gipsowy wzmocniony siatką z włókna szklanego wykończony farbą lateksową o podwyższonej odporności na szorowanie (mat satynowa); odporność na zmywanie , odporne na przecieranie rozcieńczonymi detergentami na słabe rozpuszczalniki, np. benzyne,
   2.2. płytki gresowe - antypoślizgowość R9; wymiar 30x60cm efekt poler/połysk
   2.3. OSŁONY : odboje, narożniki I płyty ochronne na bazie żywic akrylo-winylowych modyfikowanych przedwudzerzeniowo, wyposażonych w stabilizatory UV i środki przeciwpalne, odporne na ogień B-s2-d0, łatwe w utrzymaniu czystości, posiada atest higieniczny do stosowania w obiektach służby zdrowia.


efekt aluminium
OKNA, DRZWI, FASADY ALUMINIOWE
EFEKT Sp. z o.o.
ul. E. Orzeszkowej 4
41-403 Siemianowice Śląskie
NIP: 643 167 41 66

Pracownia Projektowa ALM Aleksander Miśkiewicz
ul. Ceglana 35, 40-515 Katowice, www.alminstitutes.pl
Tel.: +32 251 22 41, 32 765 41 77, biuro@alminstitutes.pl


| | |
|---|---|
| Nazwa projektu | PRZEBUDOWA I ZMIANA SPOSOBU UŻYTKOWANIA POMIESZCZEŃ W BUDYNKU SZPITALA UNIWERSYTECKIEGO CENTRUM KLINICZNEGO IM. PROF. K. GIBIŃSKIEGO ŚLĄSKIEGO UNIWERSYTETU MEDYCZNEGO W RAMACH MODERNIZACJI PRZYZIEMIA POD FUNKCJE UZUPEŁNIAJĄCE PRACOWNI DIAGNOSTYCZNYCH – ETAP 1. |
| Adres | 40-514 Katowice, ul. Ceglana 35 |
| Inwestor | Uniwersyteckie Centrum Kliniczne ul.Ceglana 35, 40-515 Katowice |
| Branża | ARCHITEKTURA |
| Projektował | mgr inż. arch. G. Bulawa upr.nr 14/SLOKK/2014 |
| Opracował | mgr inż. arch. A. Puchacewicz |
| Sprawdził | mgr inż. arch. A. Miśkiewicz upr.nr 704/01 |
| Branża | KONSTRUKCJA |
| Projektował | mgr inż. T. Wroński upr.nr SLK/1787/PWOK07 |
| Sprawdził | inż. J. Wroński upr.nr 236/81 |
| Nr projektu | 1902/03 |
| Data | marzec 2019 |
| Branża | WIELOBRANŻOWE |
| Stadium | PW |
| Skala | 1:50 |
| Tytuł rysunku | RZUT BUDOWLANY PIWNIC PROJEKT |
| Nr rysunku | A 01 |


WSZELKIE PRAWA AUTORSKIE I POKREWNE DO NINIEJSZEGO PROJEKTU NALEŻĄ DO PRACOWNI ALM. ZABRANIA SIĘ ZMIAN W PROJEKCIE BEZ ZGODY AUTORA. ZABRANIA SIĘ KOPIOWANIE, ROZPOWSZECHNIANIE I UDOSTĘPNIANIE OSOBOM TRZECIM BEZ ZGODY AUTORA.