




Przekrój 10-10

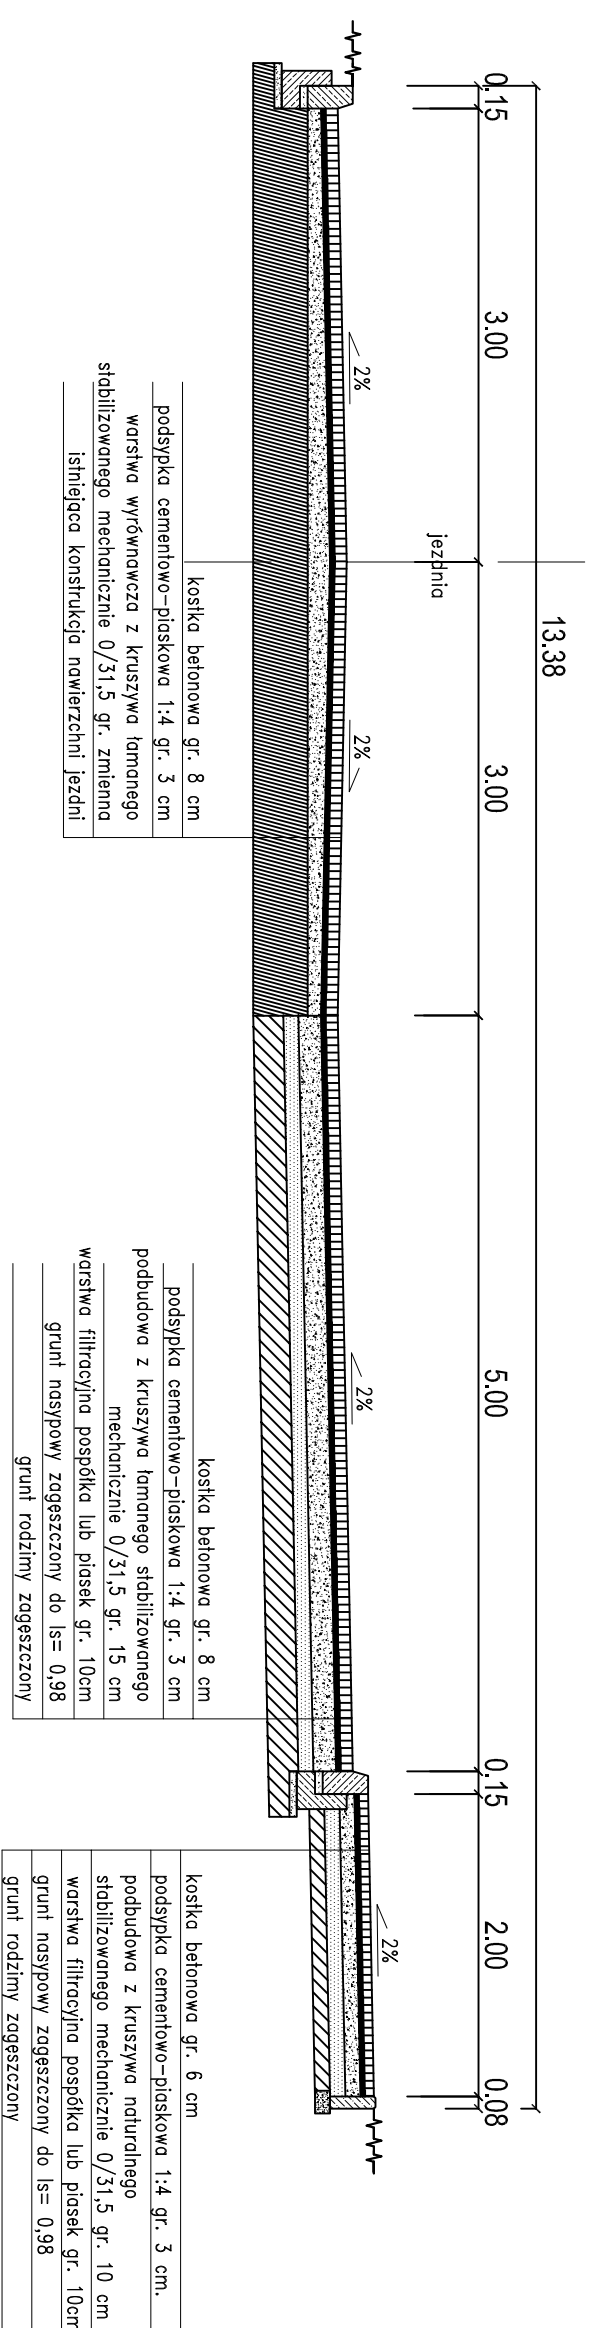

Przekrój 11-11

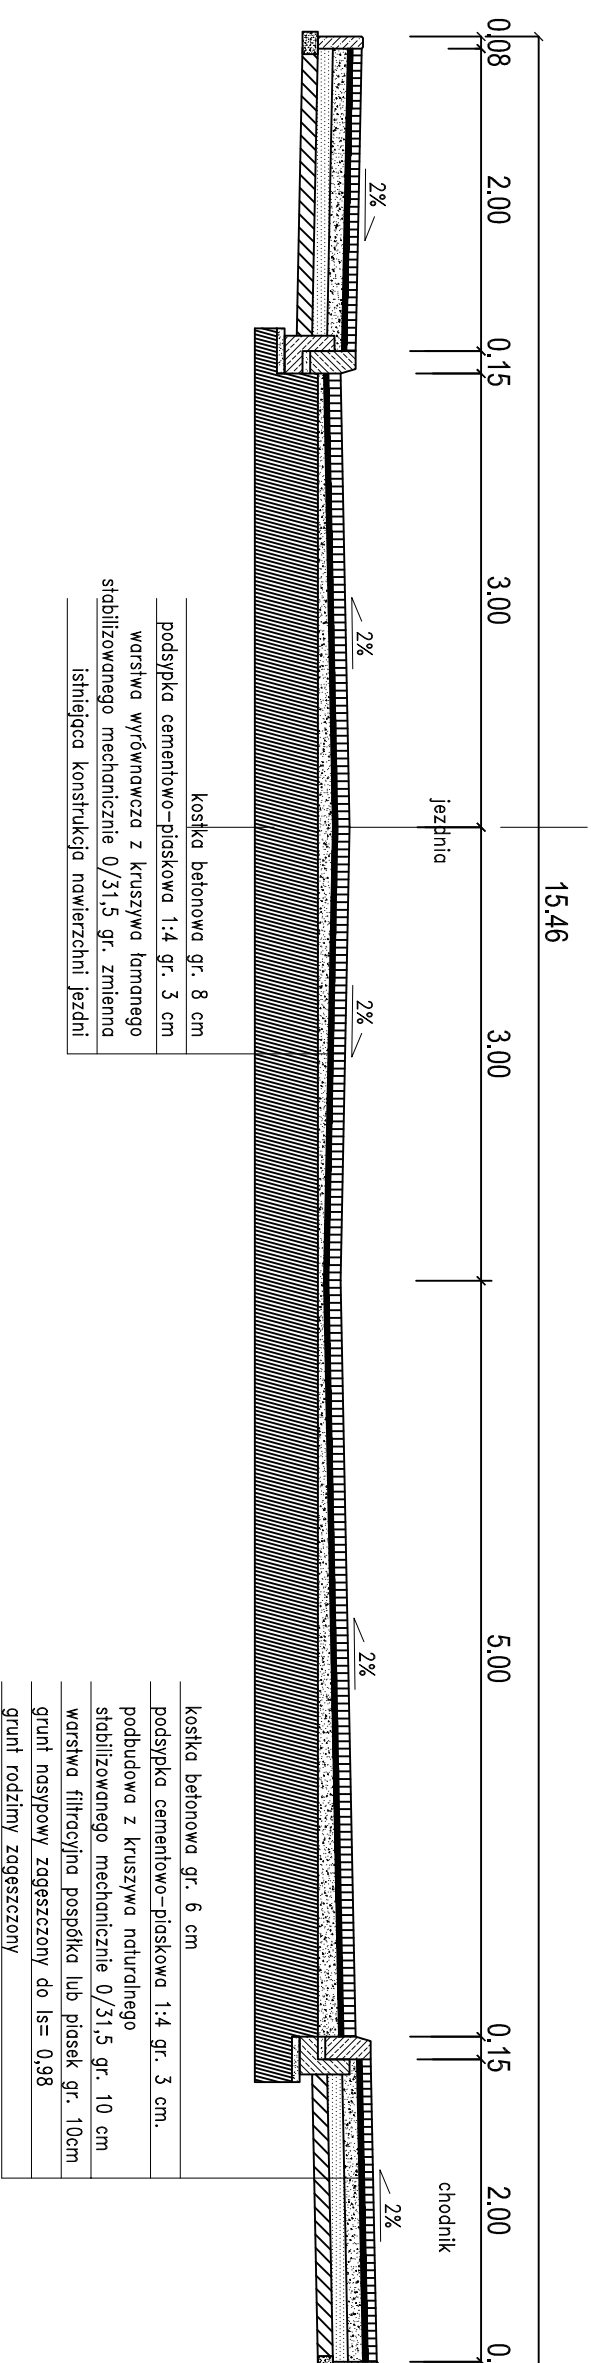

Przekrój 12-12

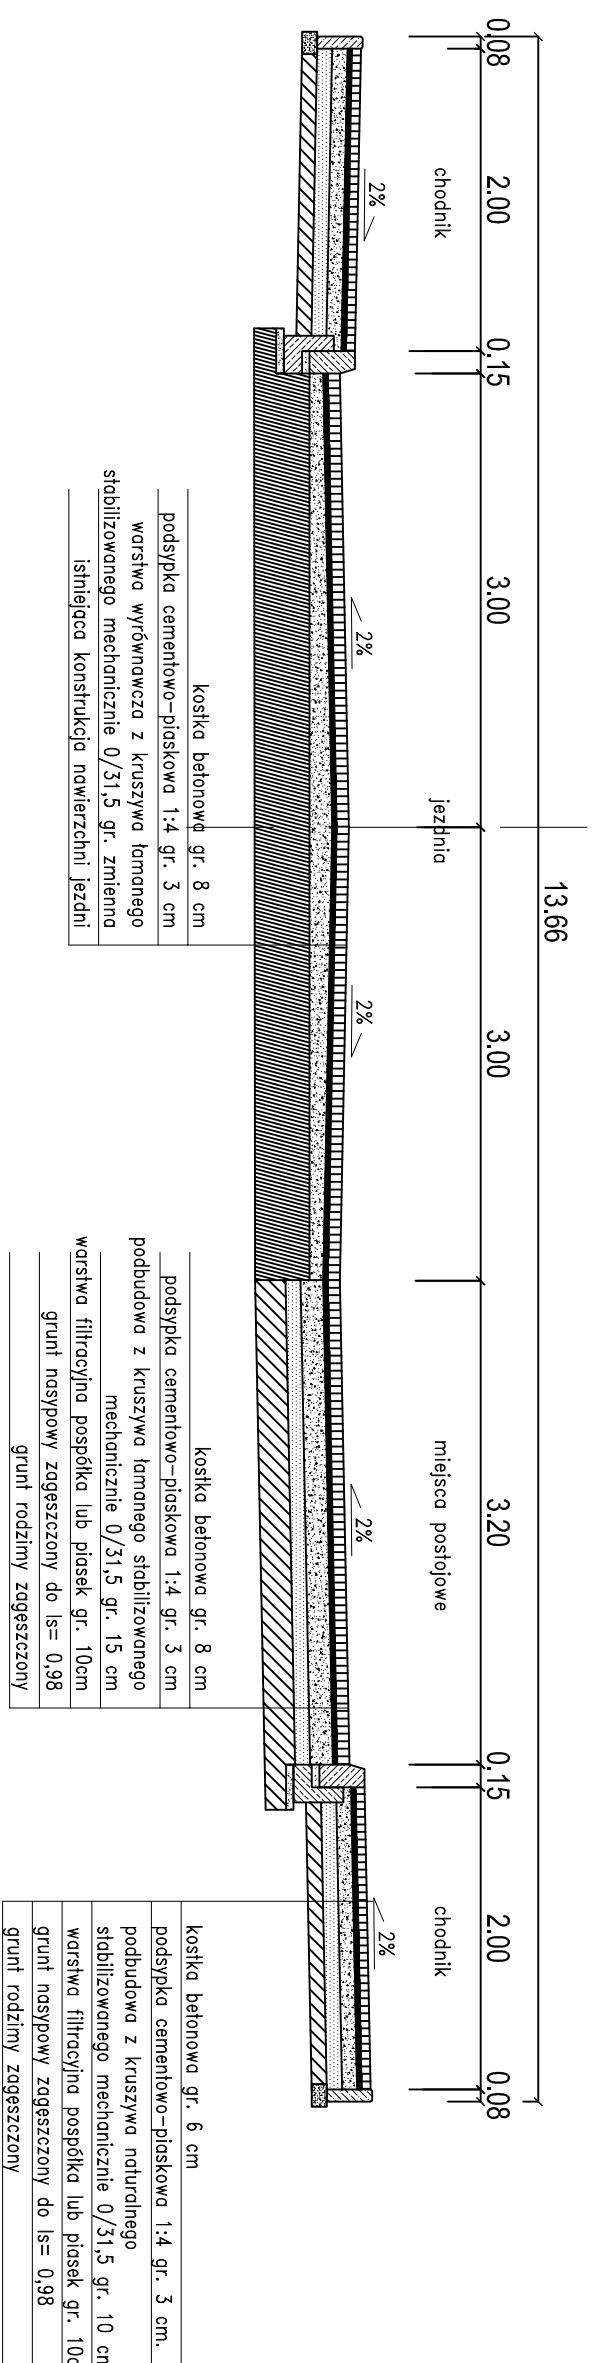

MAZOW	
PROJEKT PARKINGÓW ZEWNĘTRZNYCH Z PORTIERNIĄ WIĄZDOWĄ, MAŁA ARCHITEKTURA I ZIELENIA	
ADRES INWESTYCJI KLINIKA SPISK NR. 5 SUM 40-952 KATOWICE, UL. CEGLANA 35	
TREŚĆ PRZYSŁANEGO PRZEKROJE POPRZECZNE 10-10, 11-11, 12-12	
PROJEKTOWAŁ: mgr inż. Przemysław Wiącek	NR UPRZAWNEN MAZ/0396/POOD/06
OPRACOWAŁ: mgr inż. Paweł Kuskak	PODPS
BRANŻA	EWAP
DROGI	PBW
DATA 04.2013	
NR KRS	D-13