



Przekrój normalny z zastosowaniem istniejącej konstrukcji nawierzchni

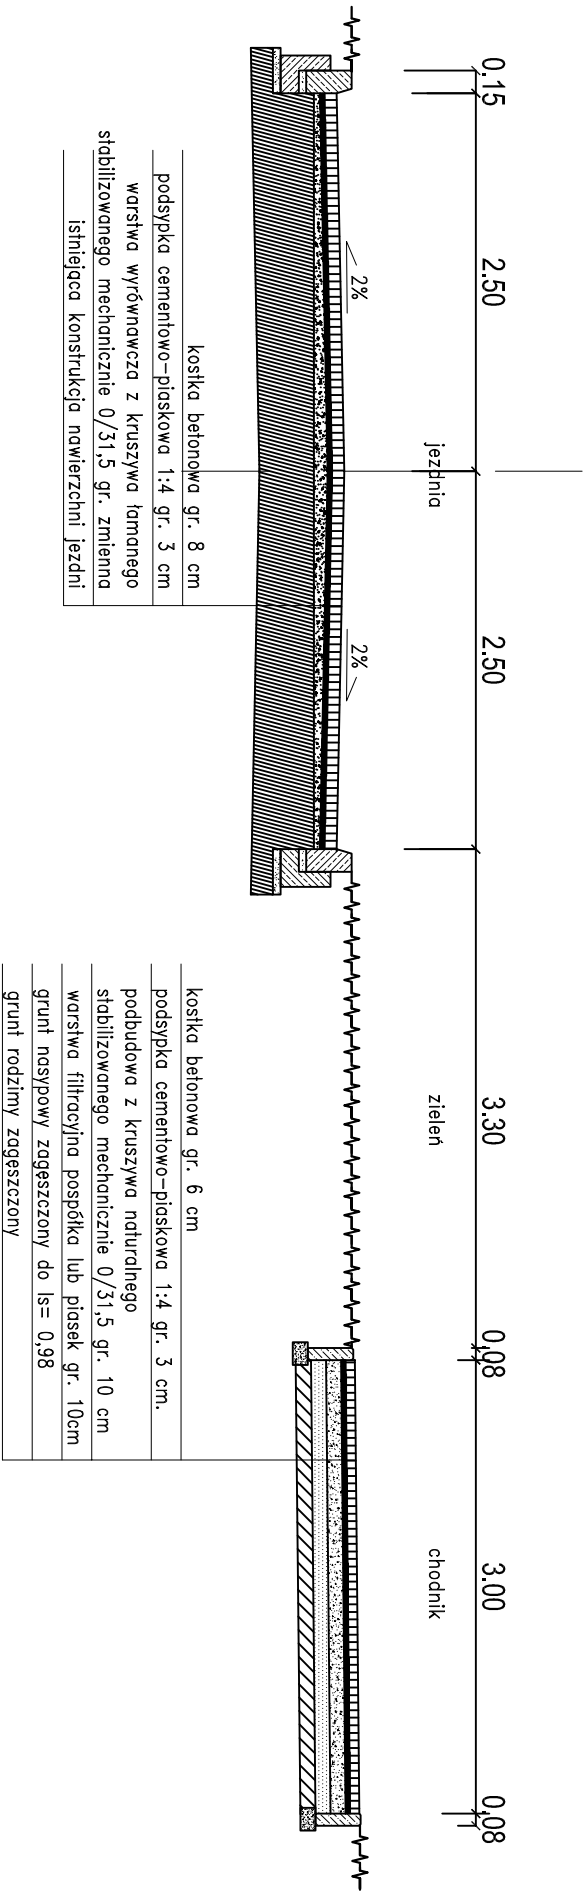

Przekrój normalny z zastosowaniem nowych warstw podbudowy

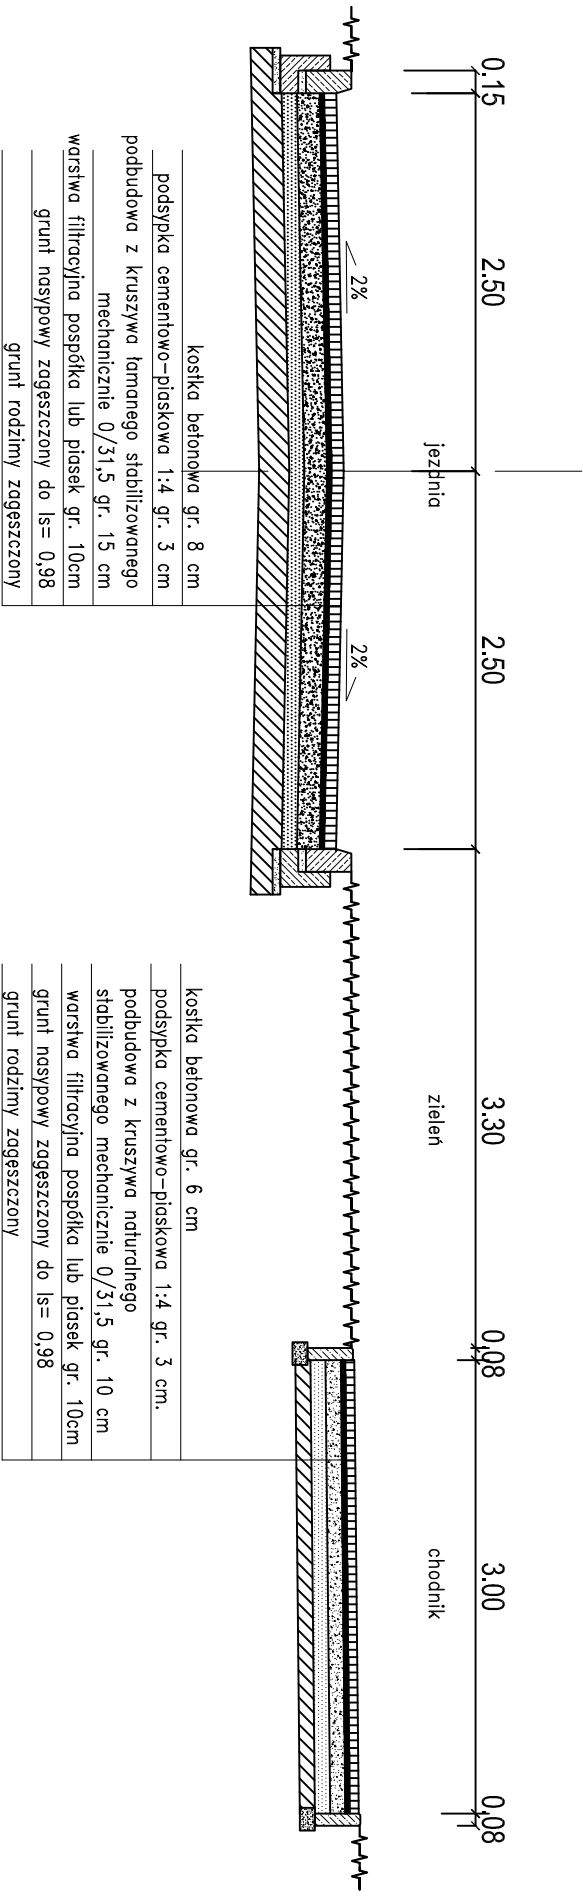

NAZWA			
PROJEKT PARKINGÓW ZEWNĘTRZNYCH Z PORTIERNIĄ			
WIAZDOWA, MAŁA ARCHITEKTURĄ I ZIELENIA			
ADRES INWESTYCJI			
KLINIKA SPSK NR 5 SUM			
40-952 KATOWICE, UL. CEGLANA 35			
TREŚĆ RYSUNKU			
PRZEKROJE NORMALNE			SKALA
			1:50
PROJEKTOWAŁ:	NR UPRAWNIEN		PODPIS
mgr inż. Przemysław Wiącek	MAZ/0396/POOD/06		
OPRACOWAŁ:			PODPIS
mgr inż. Paweł Kusak			
BRANŻA	ETAP	DATA	NR RYS.
DROGI	PBW	04.2013	D-08