


Załącznik nr 2

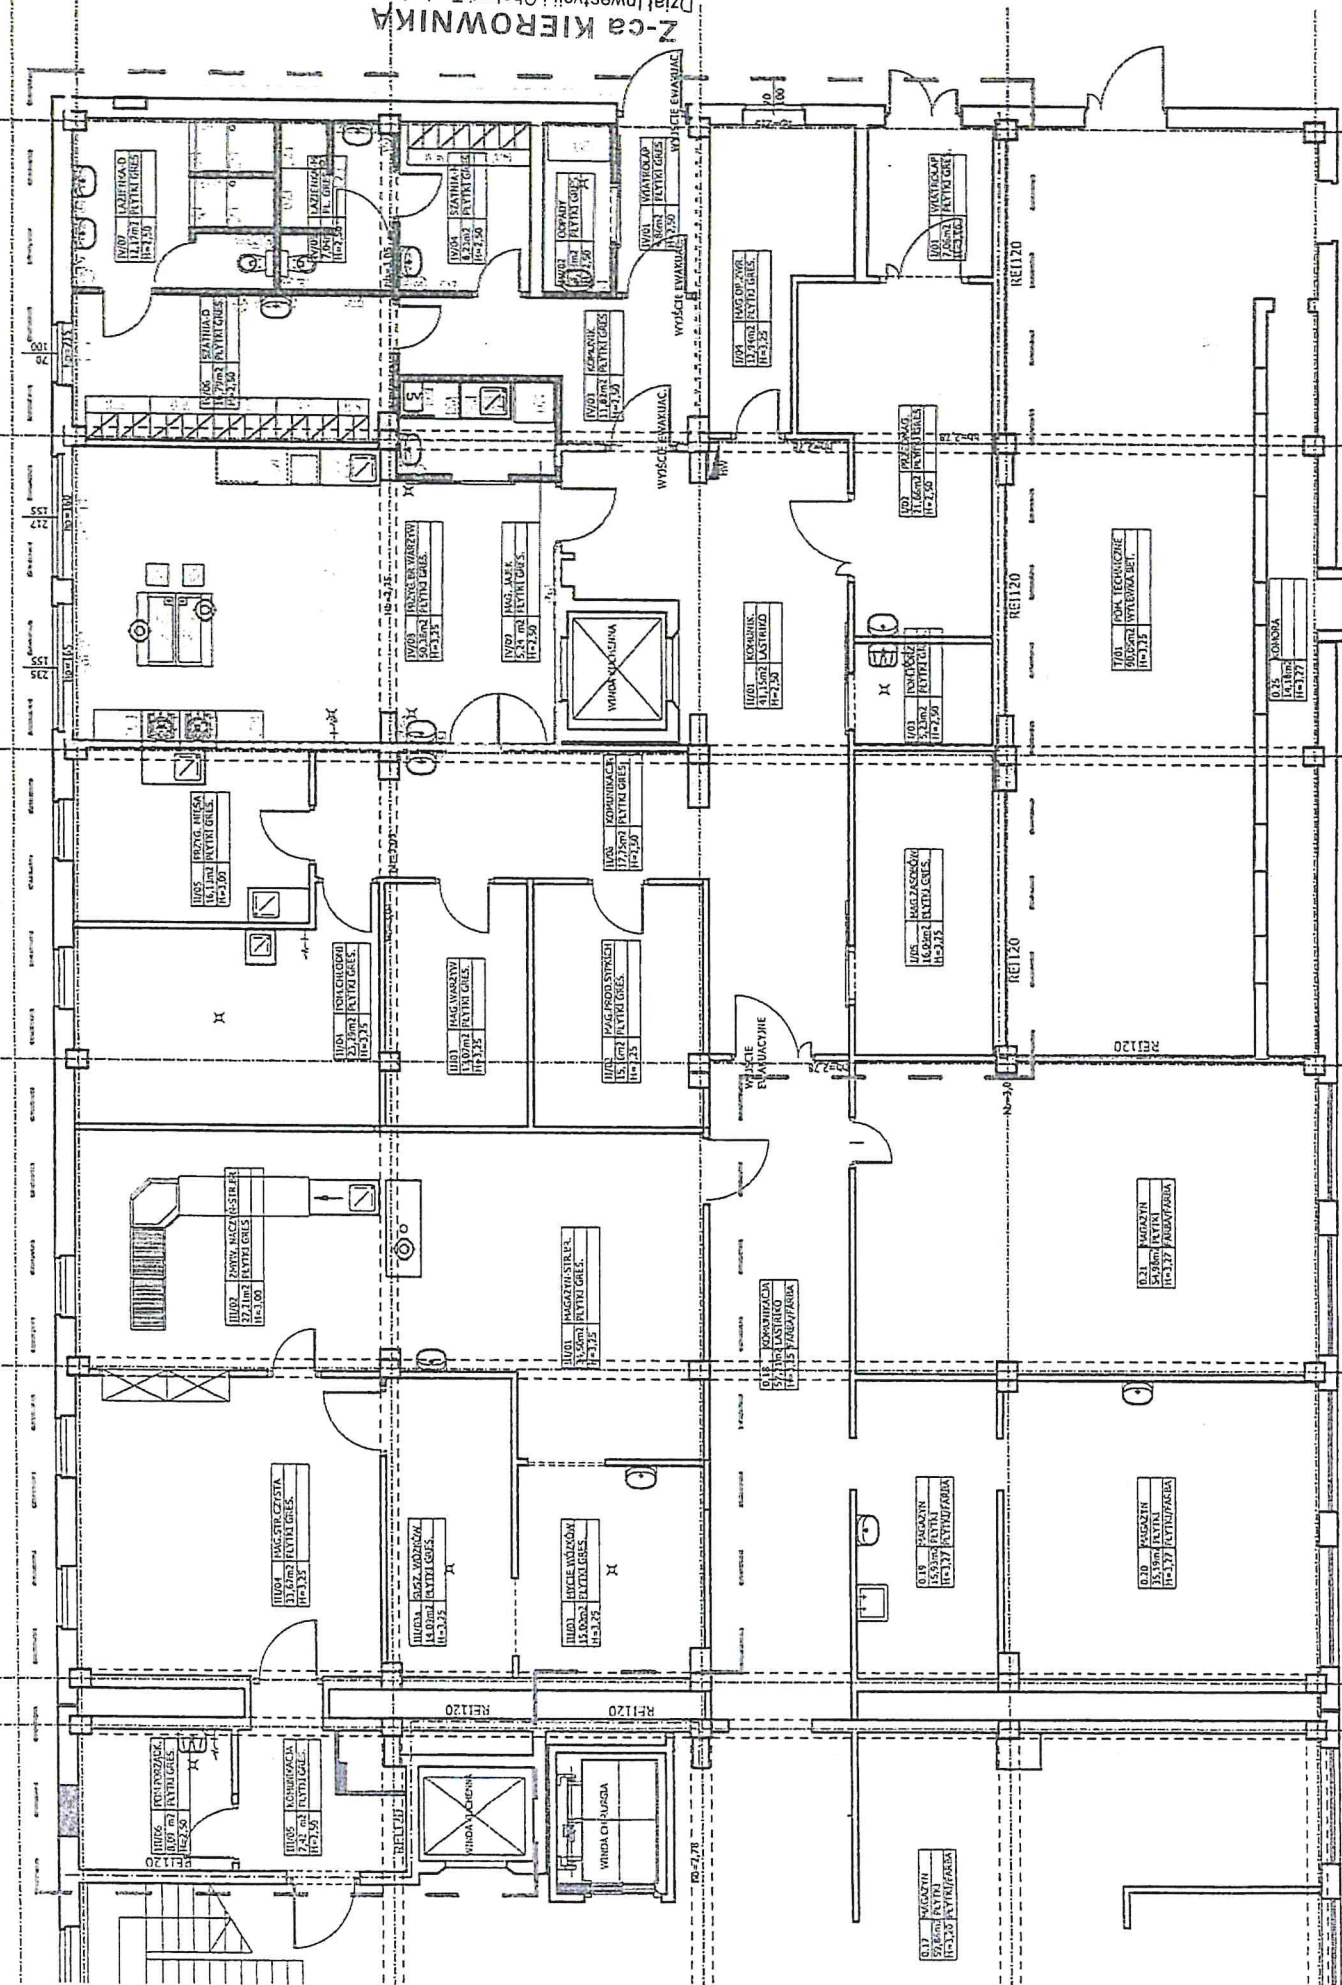


2-ca KIEROWNIKA
Dział Inwestycji i Obsługi Technicznej
inż. Adam Sochacki

inż. Adam Sochacki

Załącznik nr 2

Powierzchnia Kuchni parter 398,09 m2

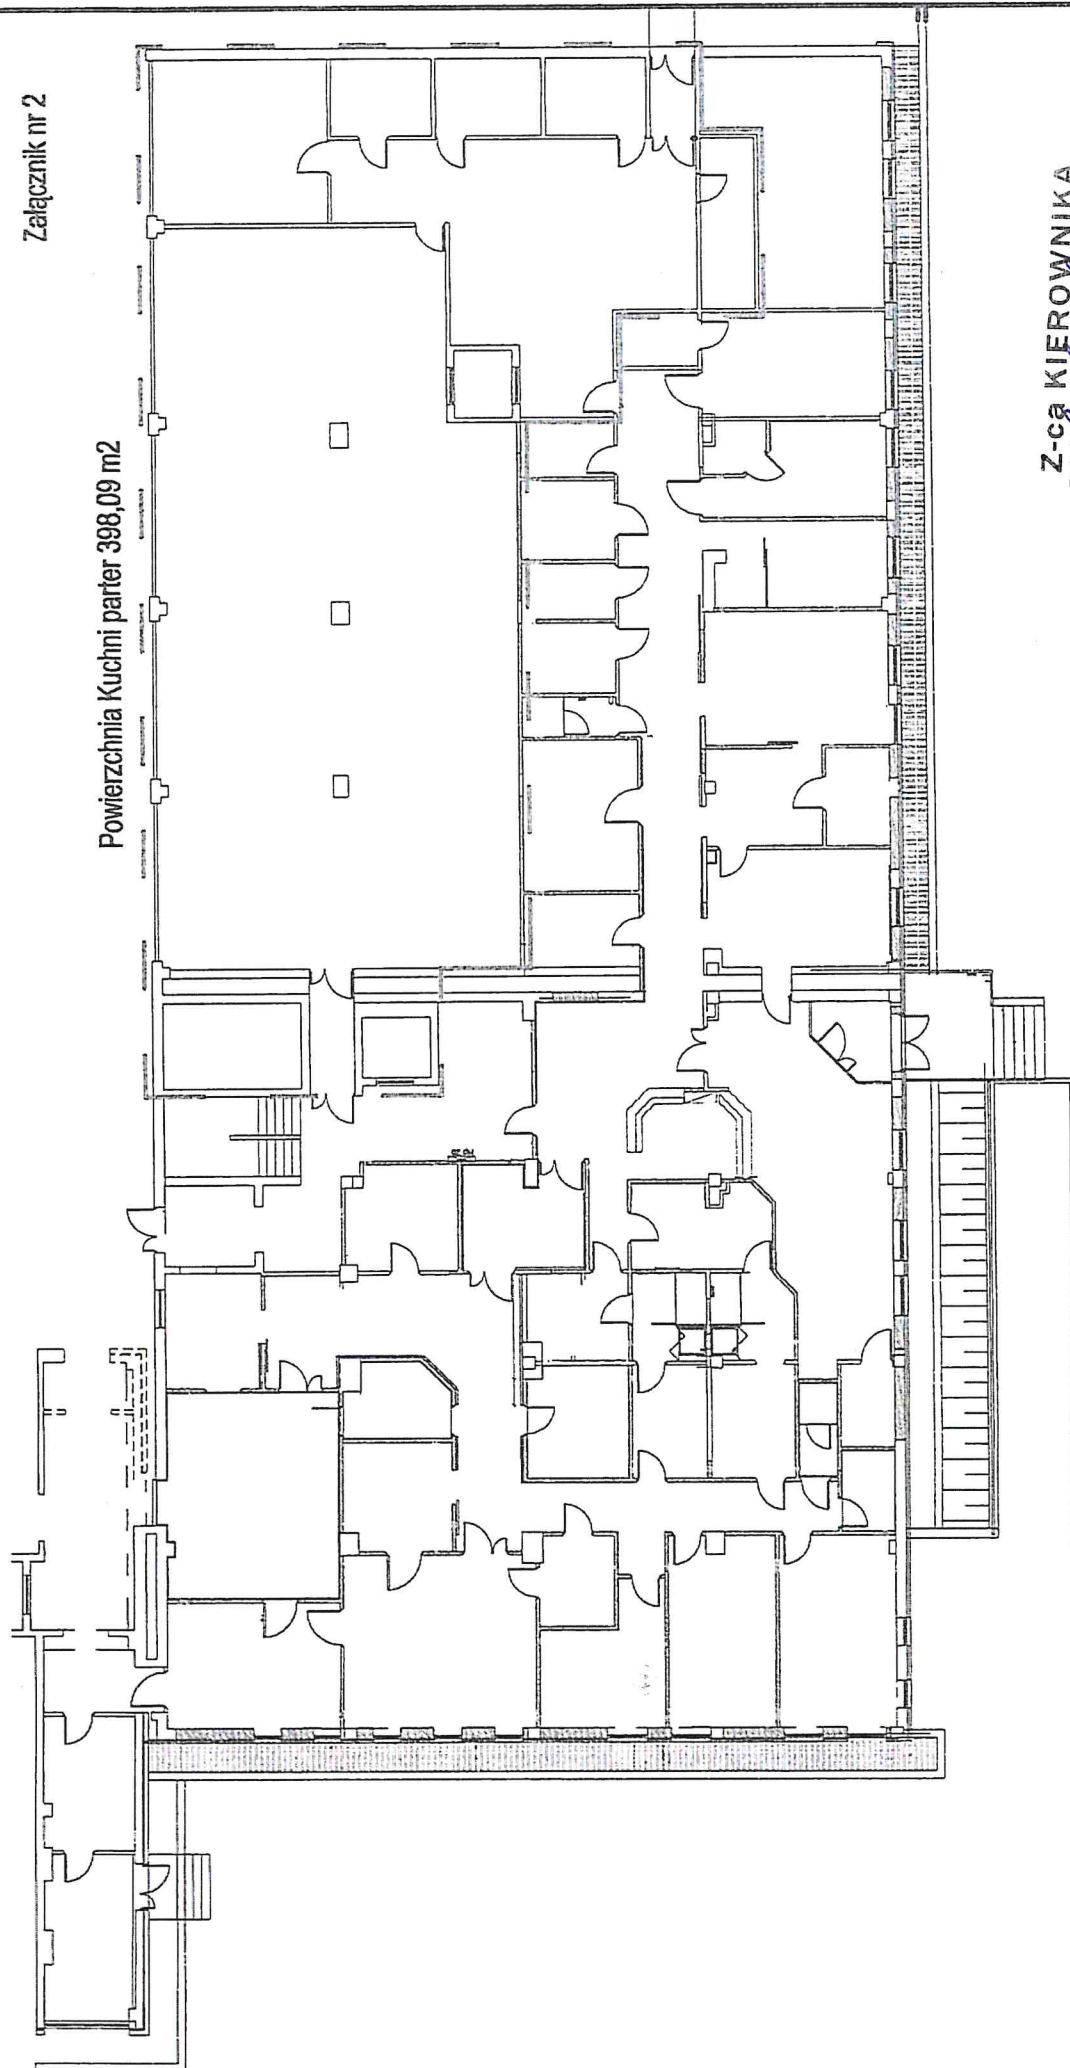

Z-ca KIEROWNIKA
Dział Inwestycji Obsługi Technicznej

inż. Adam Sochański