


10 cm płyty betonowe o wym.
59 (89) x 299 x 12 N/g 281-31.63/2

2 cm gródz cem. wyrównawczy
30 cm płyty betonowe zbrojone
65 cm sznitar strunobetonowy

Wentylatory $\phi 16$

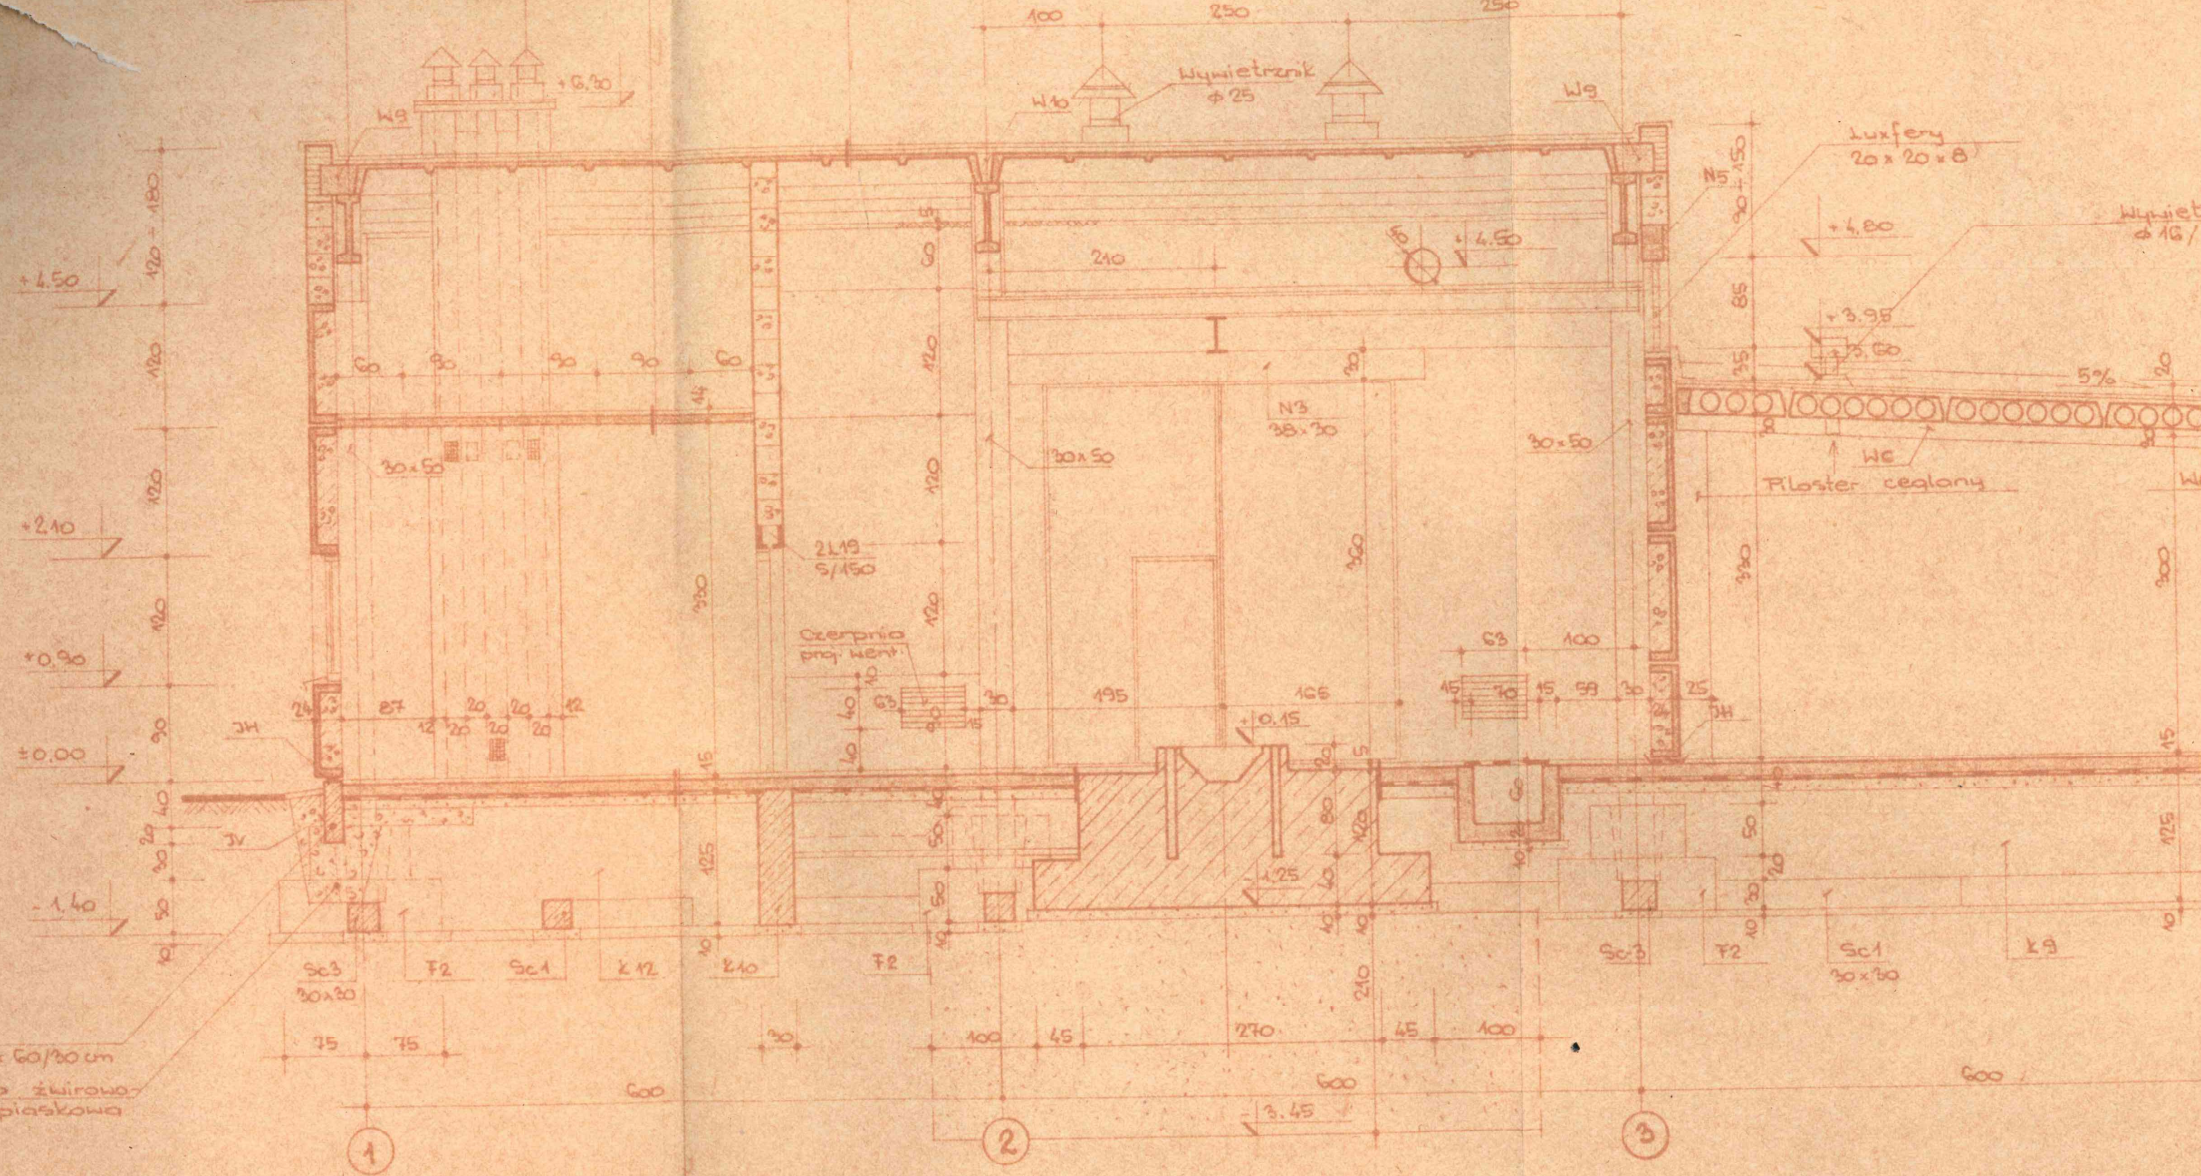

PRZĘKROJ B-B

- Posadzka kwasoodporna
1. Płytki kamionkowe kwasoodporne naucie chemoodpornym K11
 2. Zaprawa cem. 1:3 ze spadzkiem do kratki ściekowej 0,5% 2+5 cm
 3. 10 cm żwirbeton B150
 4. 5 cm żwirbeton B75
 5. Podtypka piaskowa