


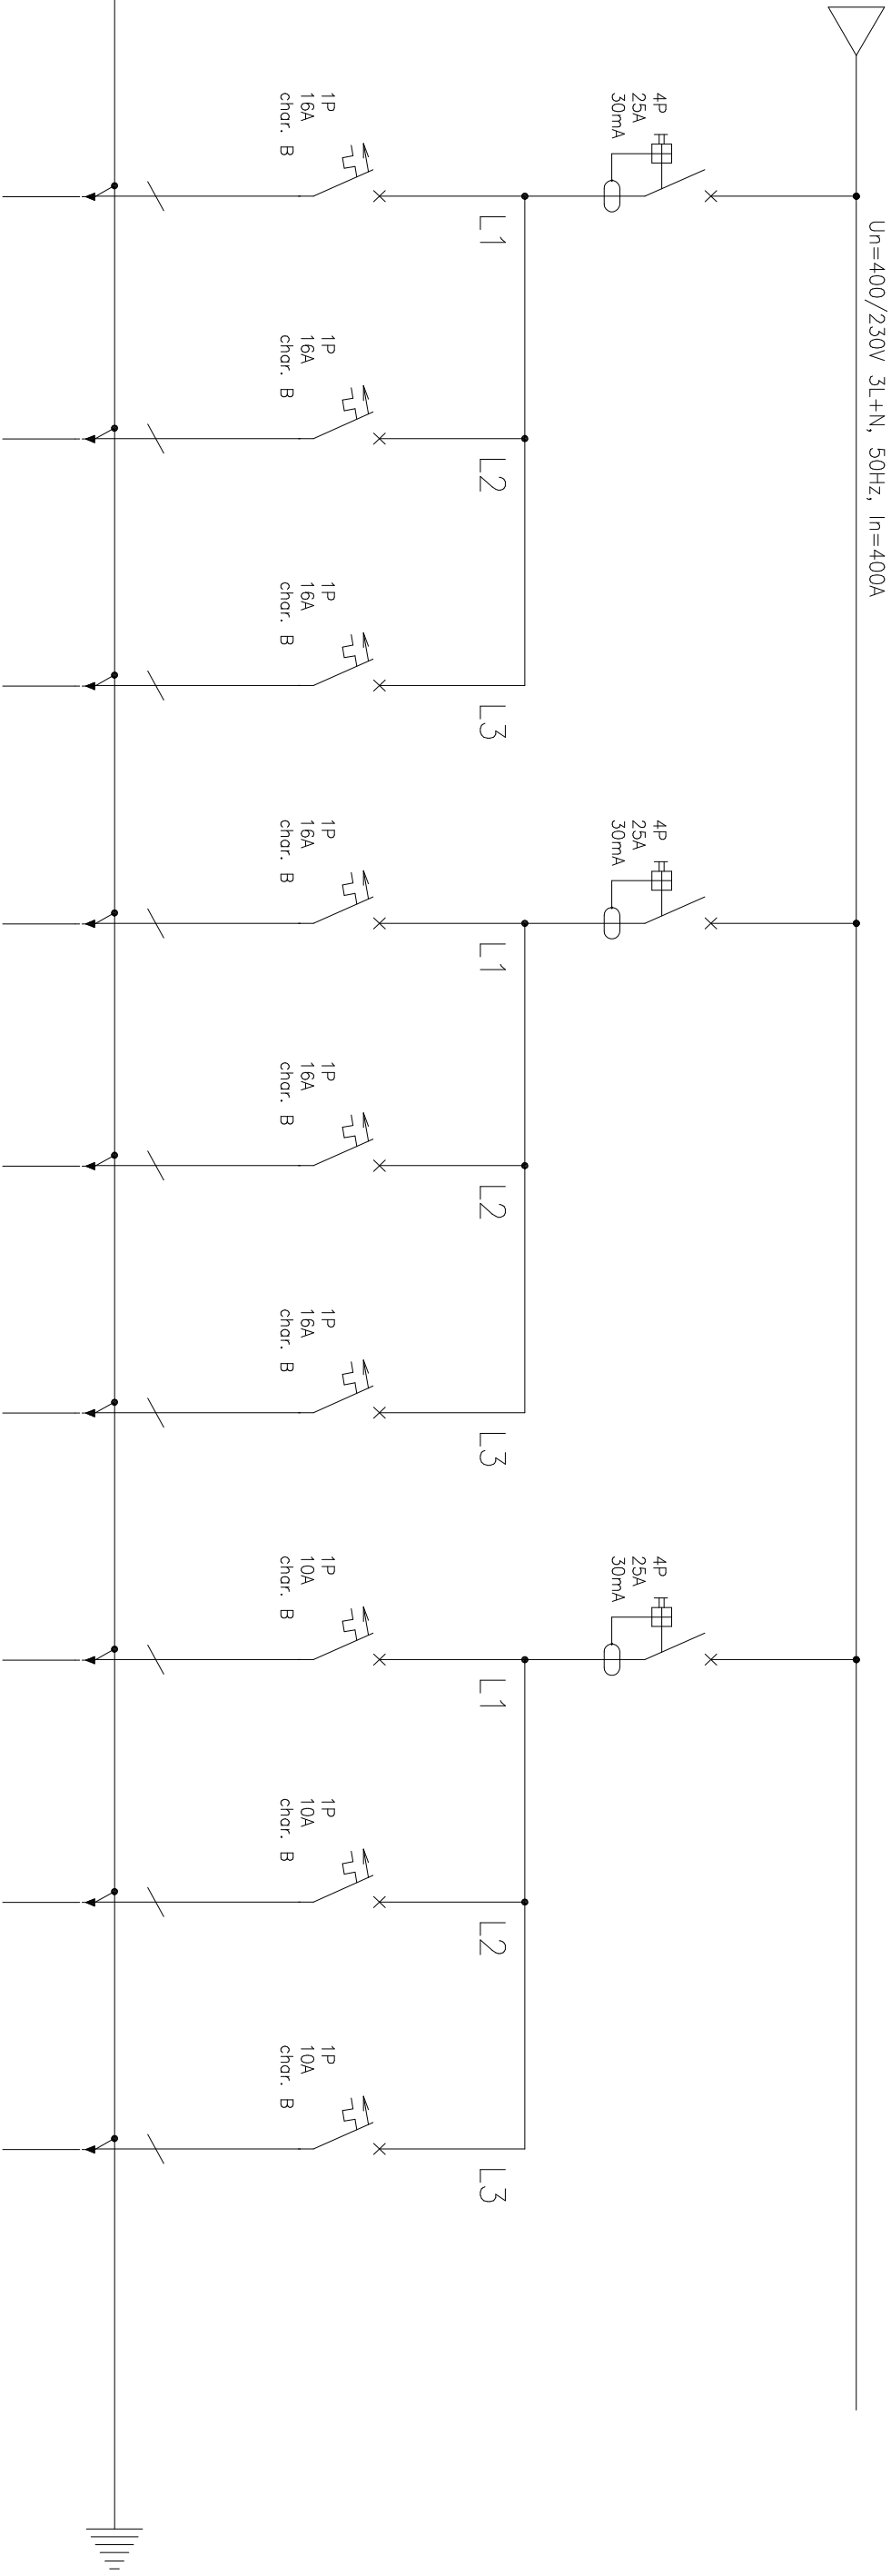

FI9,F28	F29	F30	FI10,F31	F32	F33	FI11,F34	F35	F36
gniazda 230V	gniazda 230V	gniazda 230V	gniazda 230V	gniazda 230V	gniazda 230V	oświetlenie	oświetlenie	oświetlenie

	Imię i nazwisko	Nr Upr.	Podpis	Data	Obiekt:	Faza	Temat:	R10C
Projektował	mgr inż. Jerzy Halek	217/2002		09.2015	Uniwersyteckie Centrum Okulistyki i Onkologii Samodzielny Publiczny Szpital Kliniczny Śląskiego Uniwersytetu Medycznego w Katowicach; ul. Ceglana 35, 40-514 Katowice	Proj. wyk.	Schemat elektryczny rozdzielni 7RG1 Opracowanie chronione Ustawa o prawie autorskim i prawach pokrewnych (Dz.U.Nr. 24/94 poz. 83 z dnia 4 lutego 1994r.)	