


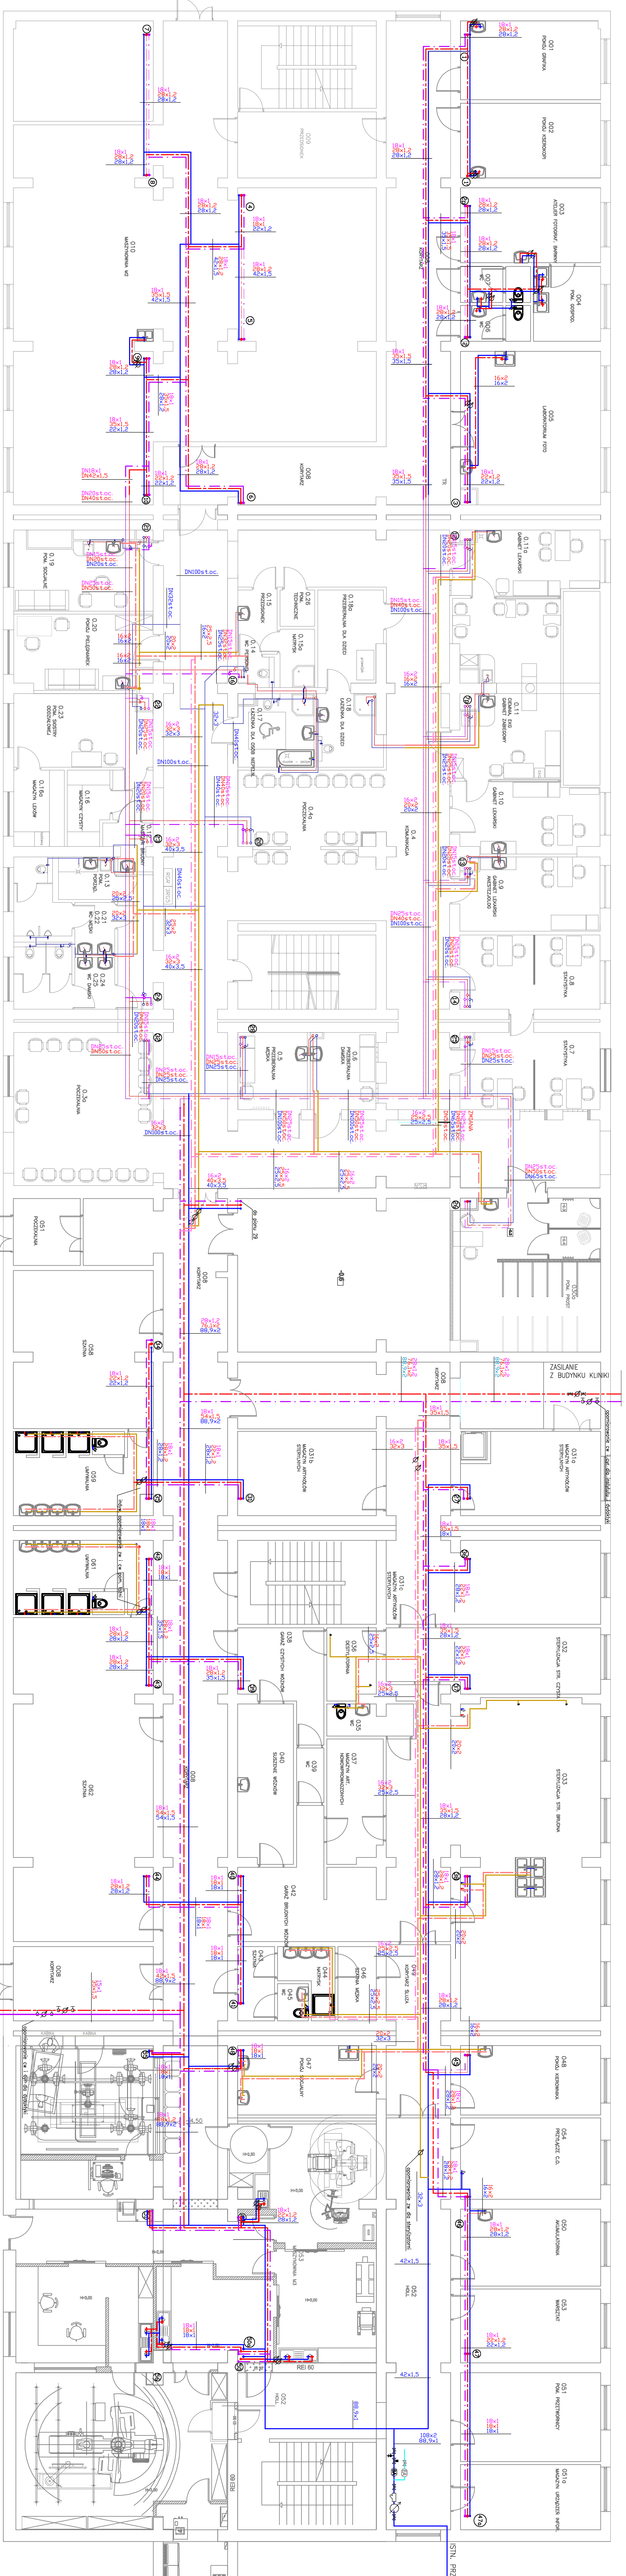

LEGENDA:

- INSTALACJA ZIMNEJ WODY - IZBA PRZYJĘĆ
- INSTALACJA CIEPŁEJ WODY - IZBA PRZYJĘĆ
- INSTALACJA WODY CYRKULACYJNEJ - IZBA PRZYJĘĆ
- INSTALACJA CIEPŁEJ WODY
- INSTALACJA WODY CYRKULACYJNEJ
- INSTALACJA ZIMNEJ WODY - OPOMIAROWANA
- INSTALACJA CIEPŁEJ WODY - OPOMIAROWANA
- INSTALACJA WODY CYRKULACYJNEJ - OPOMIAROWANA
- INSTALACJA HYDRAUNTOWA
- OZNAČENIE ŚREDNICY
- IZOLATOR PRZEPYŹWÓW WSTĘPNYCH
- ZAWÓR ELEKTROMAGNETYCZNY
- NR PIONU WODOCIĄGOWEGO
- PION WODOCIĄGOWY
- WODOCIERZ
- Hydrant

 PRACOWNIA PROJEKTOWA		32-500 Chorzów, ul. Oświęcimska 90B tel./fax (032) 623 35 134		meritum	
Projektował	mgr inż. Maciej Szużek	4-km/7-3 w spec. stanowiąc	11.2011	Strada: PWN	Inwestor (Zamawiający) Starostwo Miejskie Spółka Miast w Chorzowie, ul. Ciepłota
Opiniował	mgr inż. Konrad Cielala		11.2011	Skala: 1:100	Opis: Projekt budowlany, który ma za zadanie wykonać i wybudować instalację w S.S. Podziemnego Szpitała Instalacji w S.S. Podziemnego Szpitała