



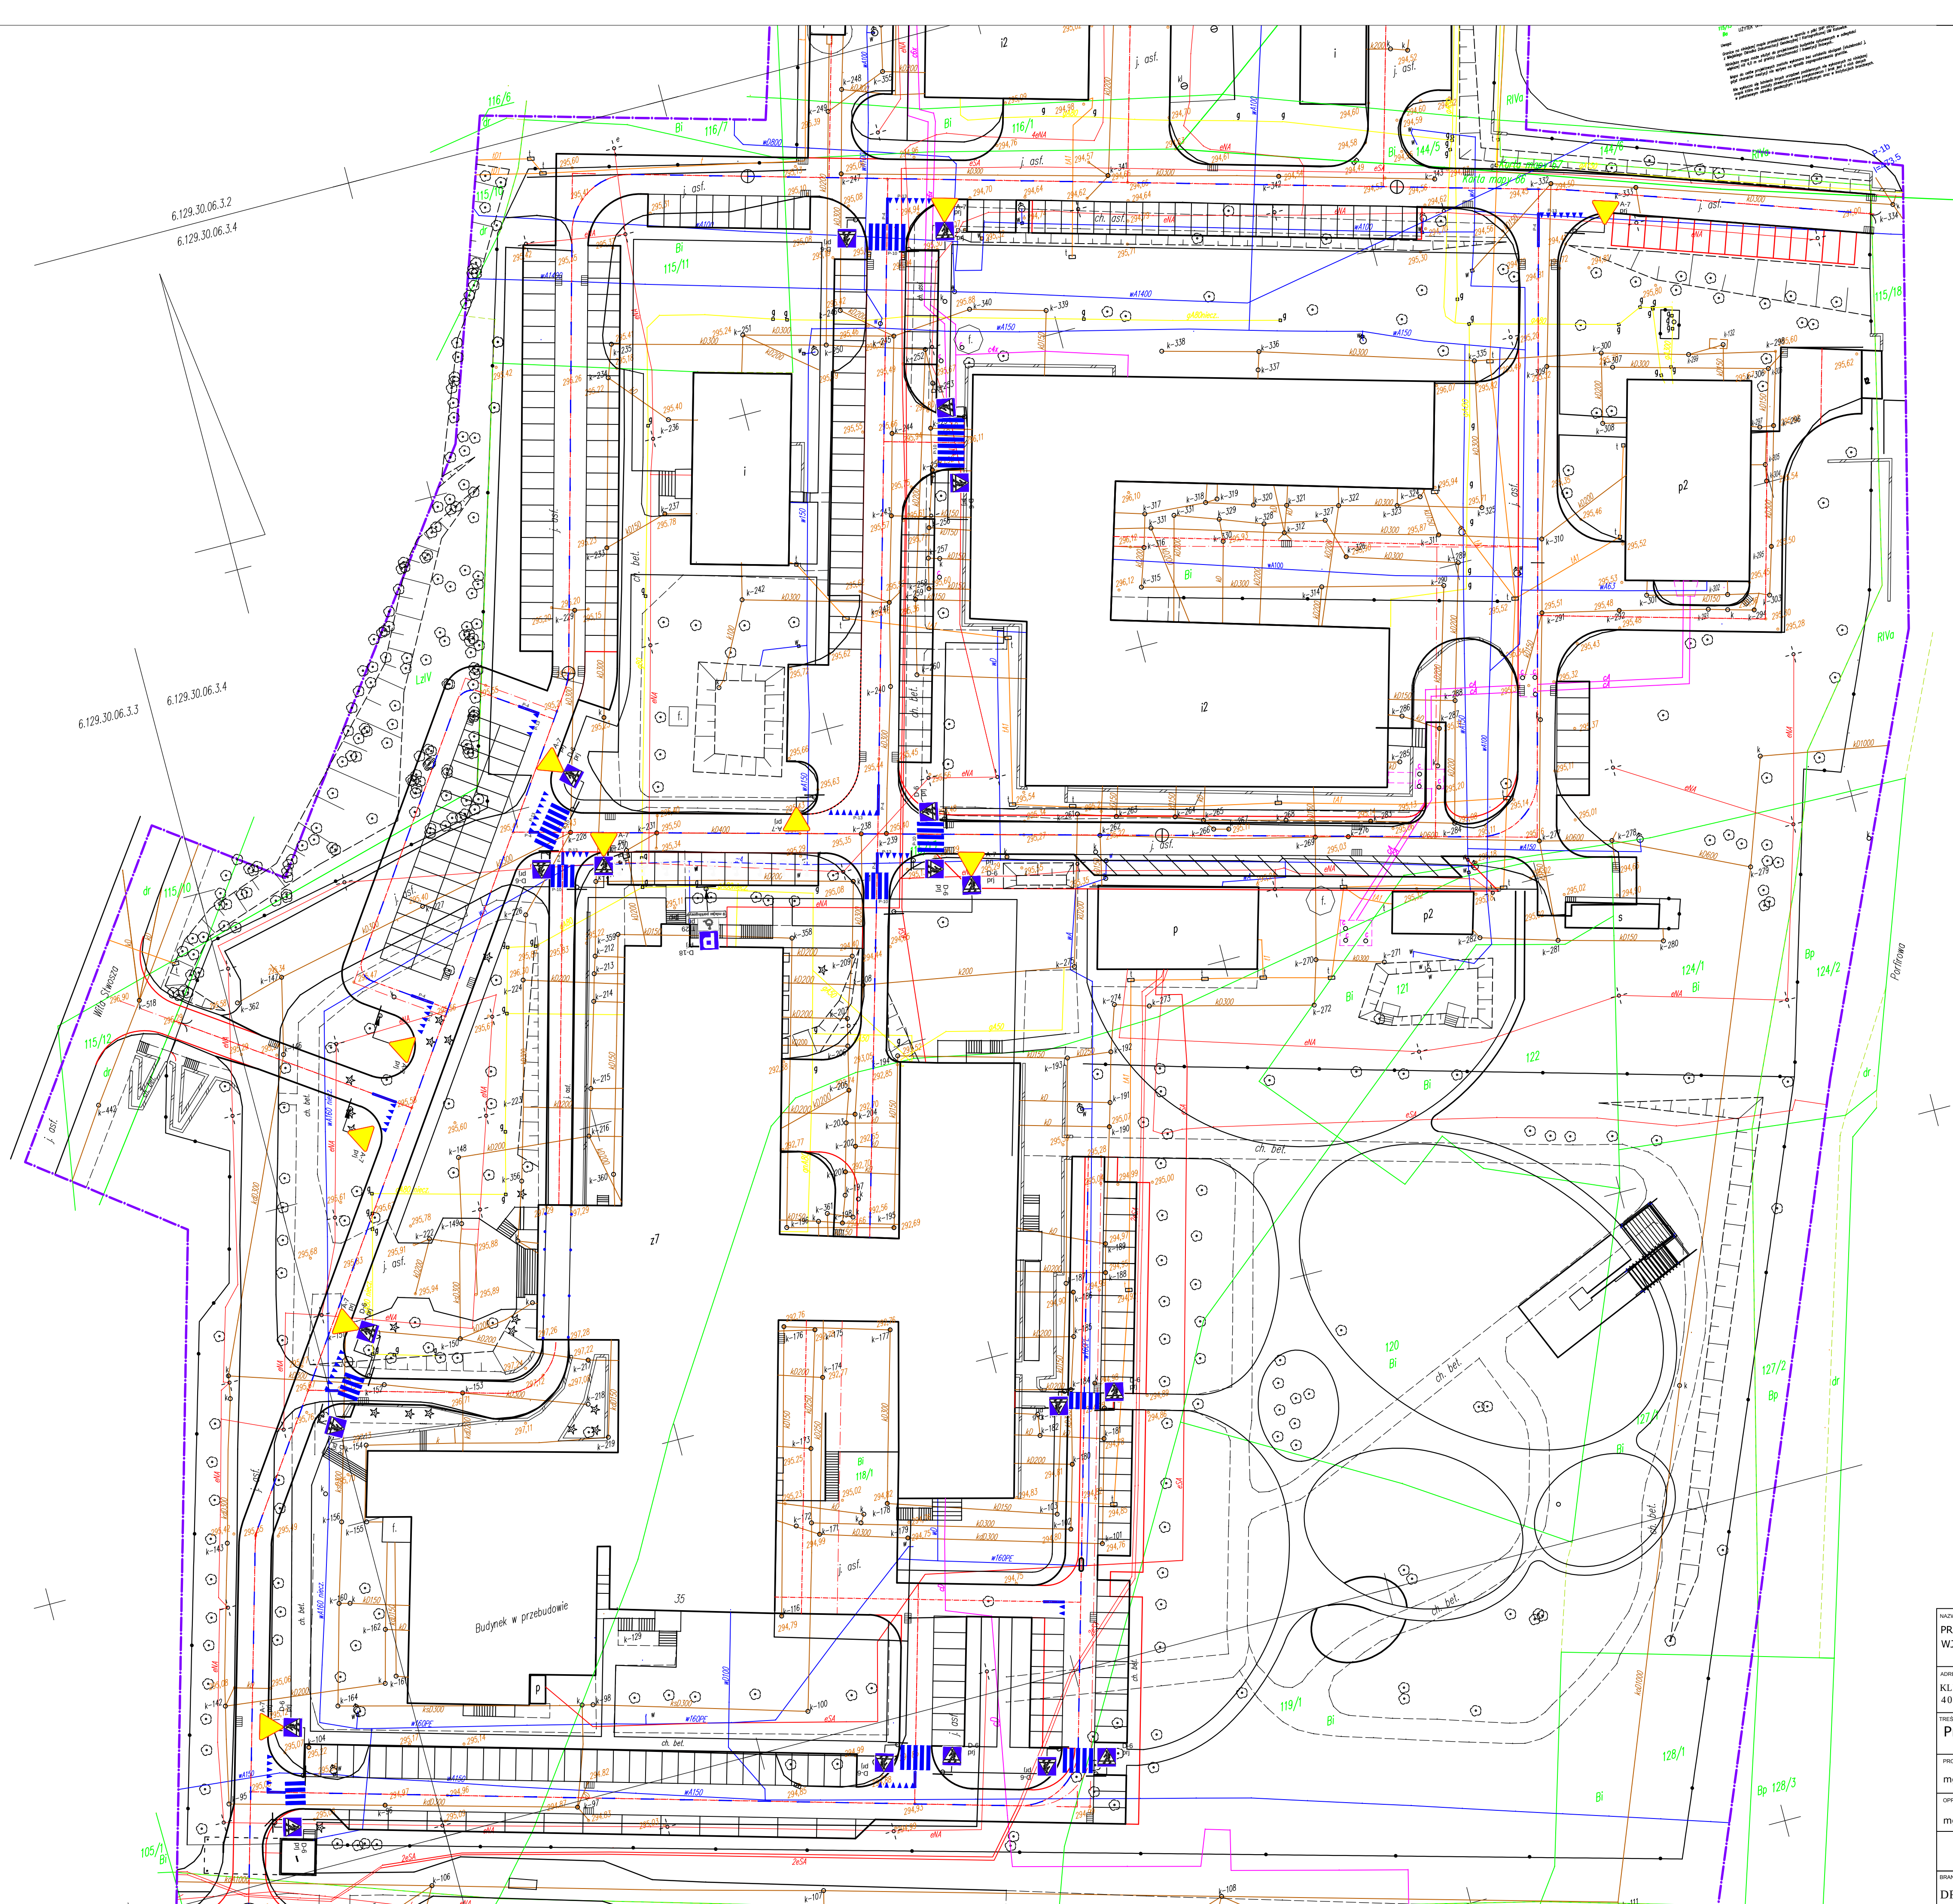

NAZWA
PROJEKT PARKINGÓW ZEWNĘTRZNYCH Z PORTIERNIĄ
WJAZDOWĄ, MAŁĄ ARCHITEKTURĄ I ZIELENIĄ

KLINIKA SPSK NR 5 SUM
40-952 KATOWICE, UL. CEGLANA 35

TREŚĆ RYSUNKU

Projekt stałej organizacji ruchu

PROJEKTOWAŁ:
mgr inż. Przemysław Wiącek

OPRACOWAŁ:
mgr inż. Paweł Kusak

BRANZA	ETAP	DATA	NR RYS.
DROGI	PBW	05.2013	D-14