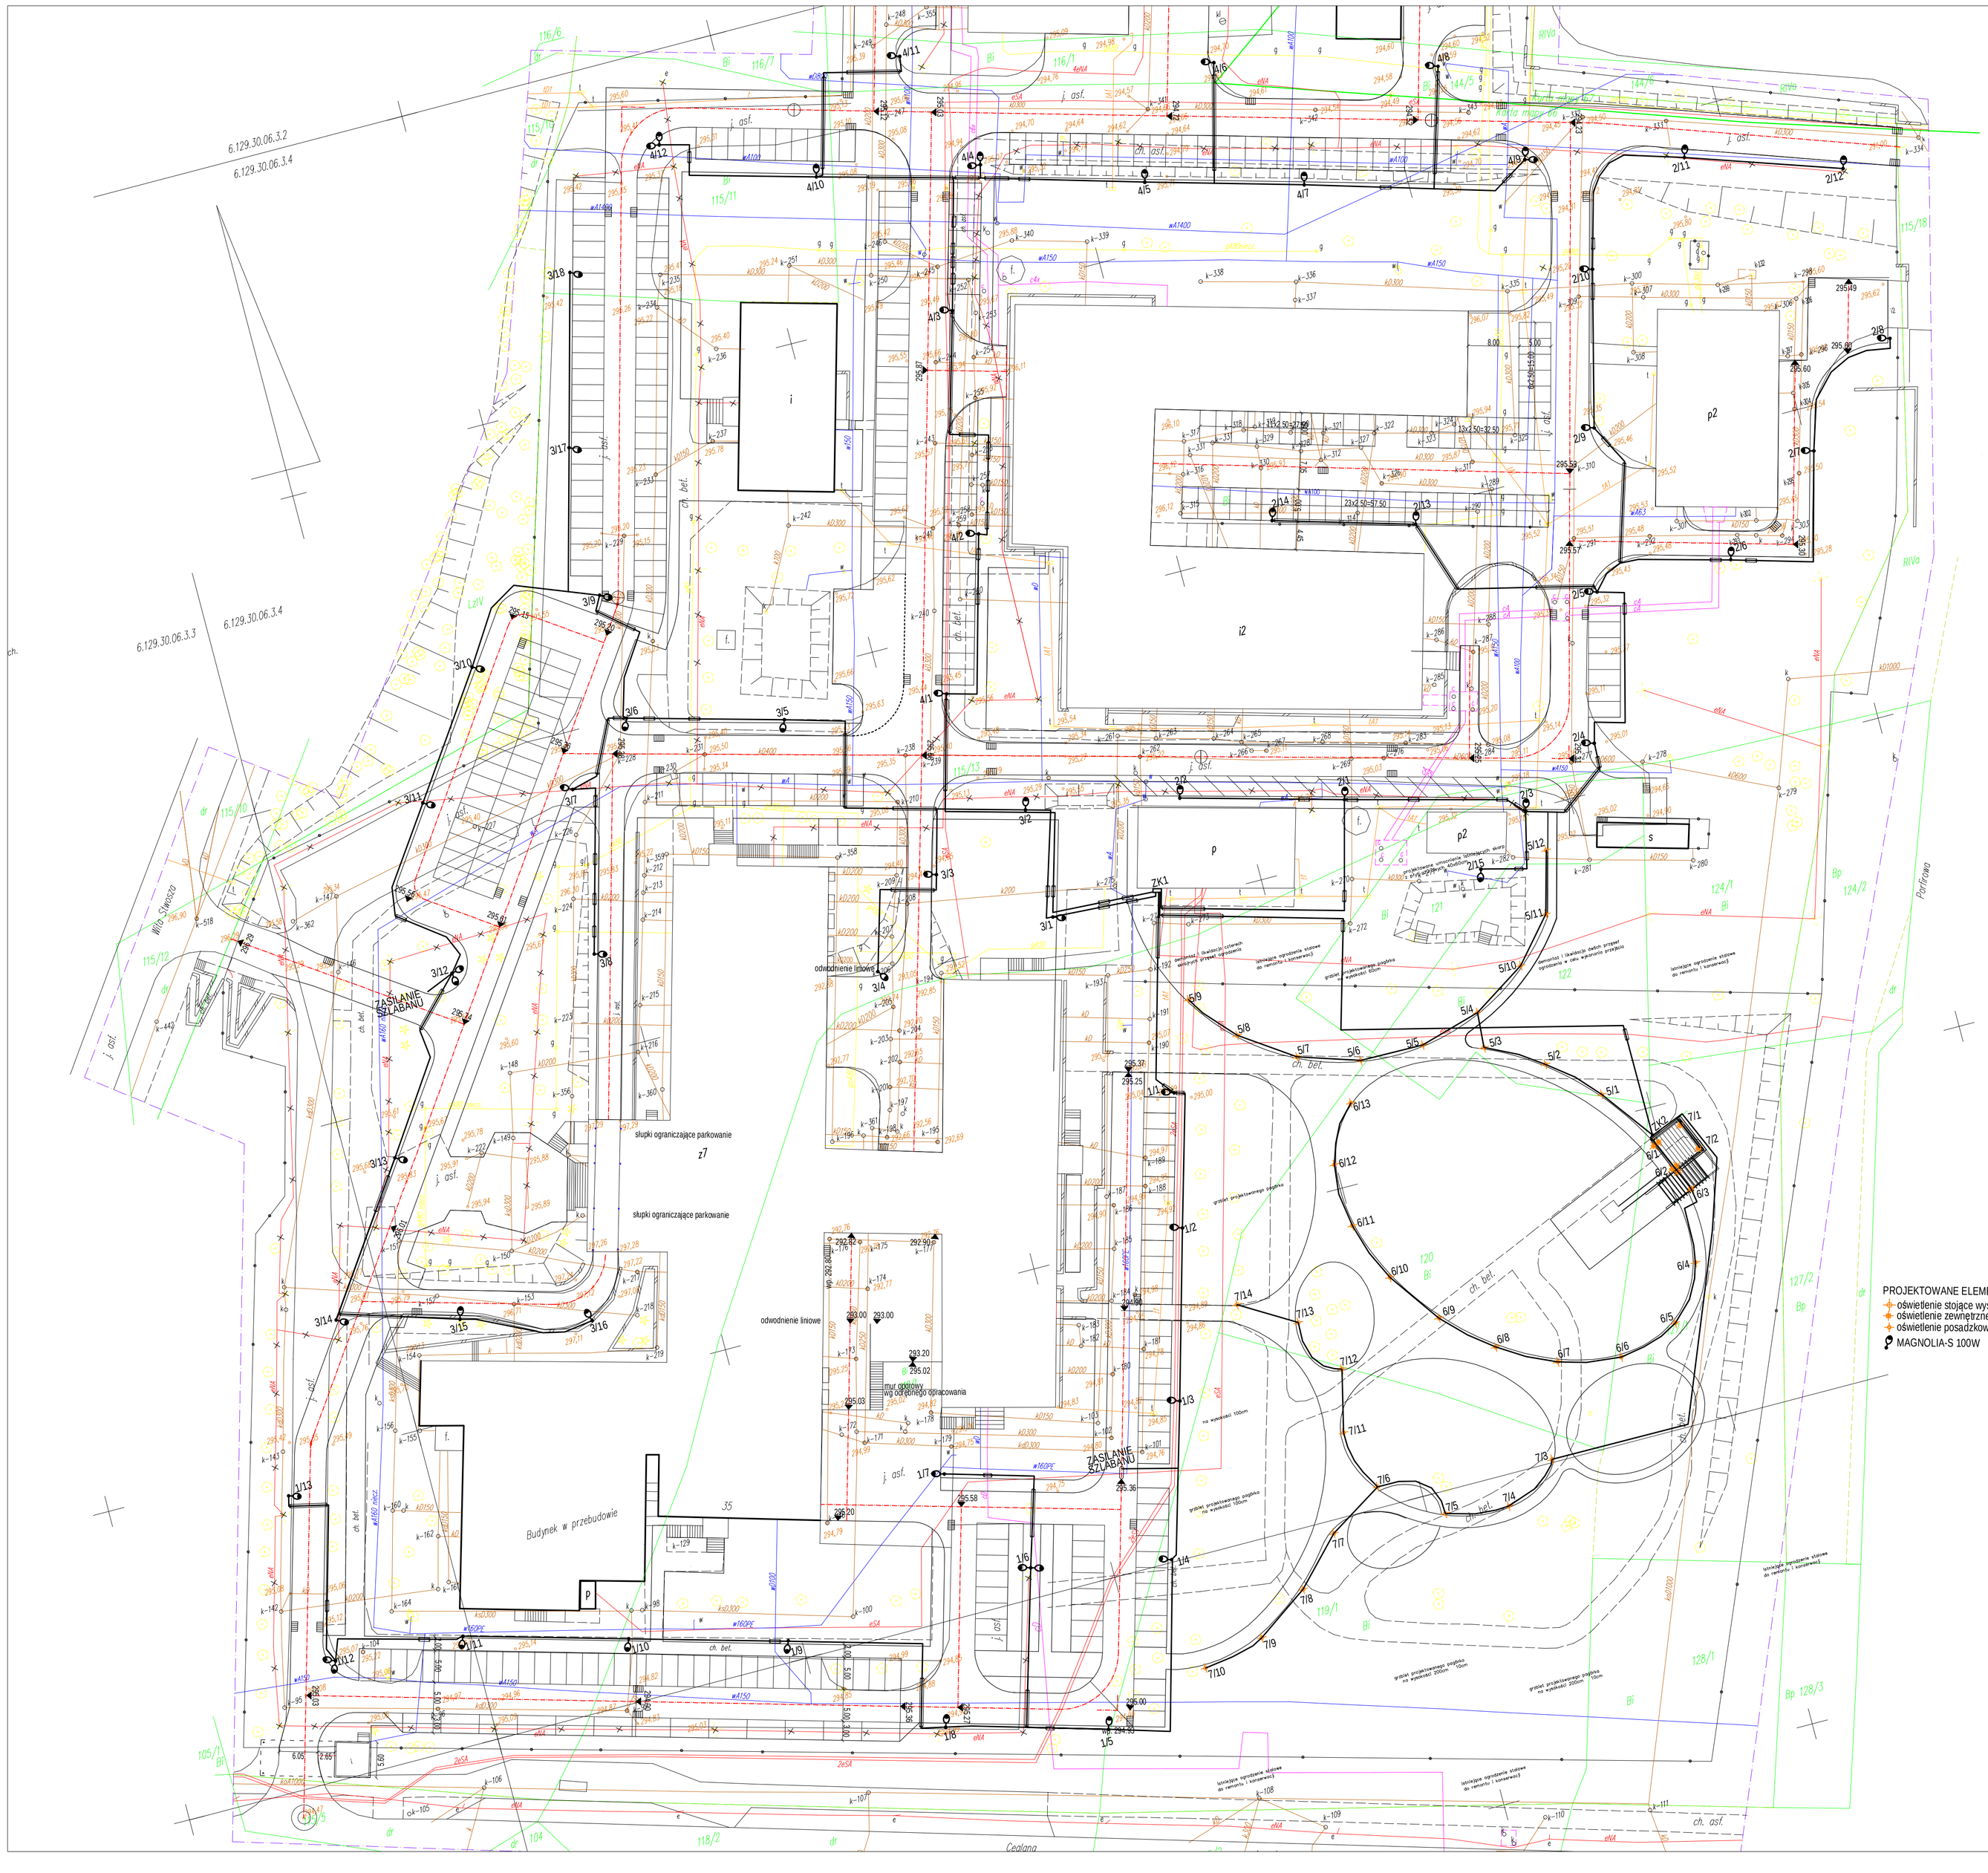


PROJEKTOWANE ELEMENTY OŚWIETLENIA PARKU

- oświetlenie stojące wys. 100cm - SPOTLINE Otos PL, antracytowa
- oświetlenie zewnętrzne w projektowanej pergoli - SPOTLINE Theo up-down out 7x7x22,5
- oświetlenie posadzkowe zewnętrzne - SPOTLINE Adjust Ø18cm
- MAGNOLIA-S 100W

Nr: PORTFEXT sc.
ul. Ceglana 1, Gliwice
tel. 32 231 90 00, 231 90 01
NIP: 631-10-00-237

## MAPA DO CELÓW PROJEKTOWYCH

### MAPA JEDNOSTKOWA

SKALA 1:500

KERG 639-007/2013

Województwo: Śląskie
Miejscowość: Katowice
Ulica: Ceglana 35
Jedn. ewid.: 246801_1, Katowice
Obręb: 246801_1.0003 Ga, Bogucice-Zawodzie, km.66, 67
Mapa zasadnicza: 6.129.30.06.3.2; 06.3.3; 06.4.4 – arkusz 2000
6.129.30.11.1.2; 11.1.2

Data sporządzenia mapy: 25.04.2013r.

GEODEZJA Sp. z o.o.
ul. Ceglana 35, 40-952 Katowice
tel. 32 251 37 00
NIP 634-20-71-317
mgr inż. Jerzy Fontarski

LEGENDA:

- ZAKRES AKTUALIZACJI
- SIEĆ ENERGETYCZNA
- SIEĆ KANALIZACYJNA
- SIEĆ WODOCIĄGOWA
- SIEĆ GAZOWA
- SIEĆ TELEFONICZNA
- GRANICA DZIAŁKI EWIDENCYJNEJ
- NUMER DZIAŁKI EWIDENCYJNEJ
- NUMER DZIAŁKI EWIDENCYJNEJ
- UŻYTEK GRUNTOWY

Uwagi:

Osnowa na mapie nie została wykonana w sposób z art. 24 Prawa geodezyjnego i kartograficznego i Rozporządzenia Ministra Rolnictwa i Rozwoju Wsi z dnia 14 października 2008 r. w sprawie osnów geodezyjnych i grawimetrycznych (Dz. U. z 2008 r. Nr 206, poz. 1291).

Mapa do celów projektowych została wykonana bez założenia osnowy I, II lub III stopnia (brak w ZGDiK w Katowicach).

Na mapie nie zostały wszystkie przewody podziemne ze względu na ograniczenia w ich odnalezieniu w terenie (przewody podziemne nie są widoczne na powierzchni ziemi).

Mapa do celów projektowych zawiera wszystkie obiekty budowlane i przewody podziemne, o których posiadamy informacje w ZGDiK w Katowicach.

| | | | | |
|---|---|---|---|---|
| NAZWA | PROJEKT PARKINGÓW ZEWNĘTRZNYCH Z PRZEBUDOWĄ UKŁADU DROGOWEGO I PORTIERNI WJADOWEJ, WRAZ Z INFRASTRUKTURĄ TOWARZYSZĄCĄ I TERENEM PARKU | | | |
| ADRES INWESTYCJI | SAMODZIELNY PUBLICZNY SZPITALA KLINICZNY NR 5 SUM 40-952 KATOWICE, UL. CEGLANA 35 | | | |
| TREŚĆ RYSUNKU | PLAN ZAGOSPODAROWANIA TERENU - OŚWIETLENIE | | SKALA | 1:500 |
| PROJEKTOWAŁ: | mgr inż. Łukasz Pyka | NR UPRAWNIEŃ | SLK/3194/PWOE/10 | PODPIS |
| SPRAWDZIŁ: | mgr inż. Włodzimierz Fiks | | 48/90/WŁ | PODPIS |
| BRANŻA | ELEKTRYCZNA | ETAP | PBW | DATA 04.2013 |
| NR RYS. | E-13 | STRONA | | |