
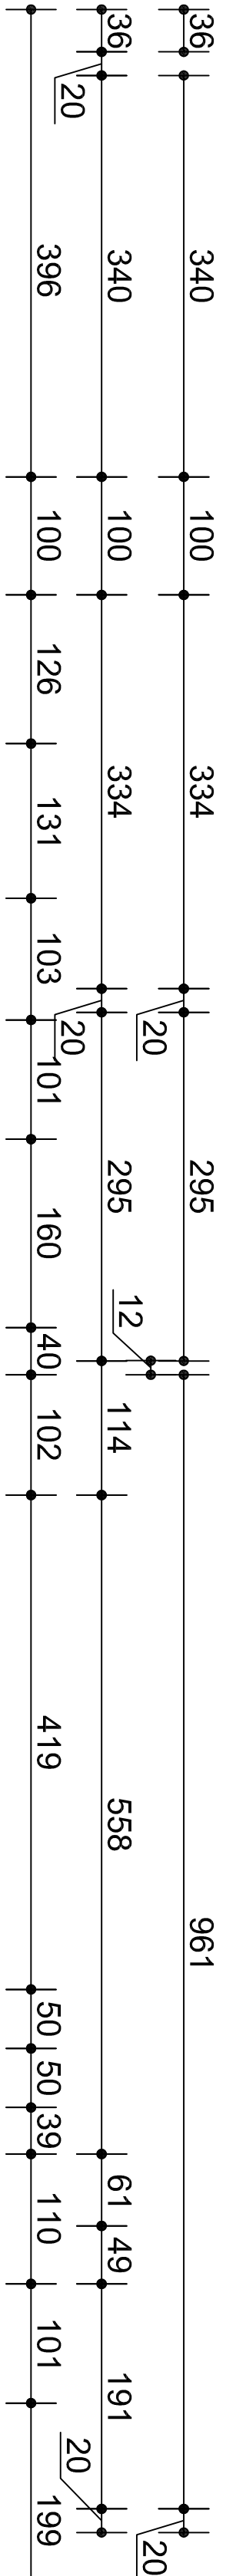
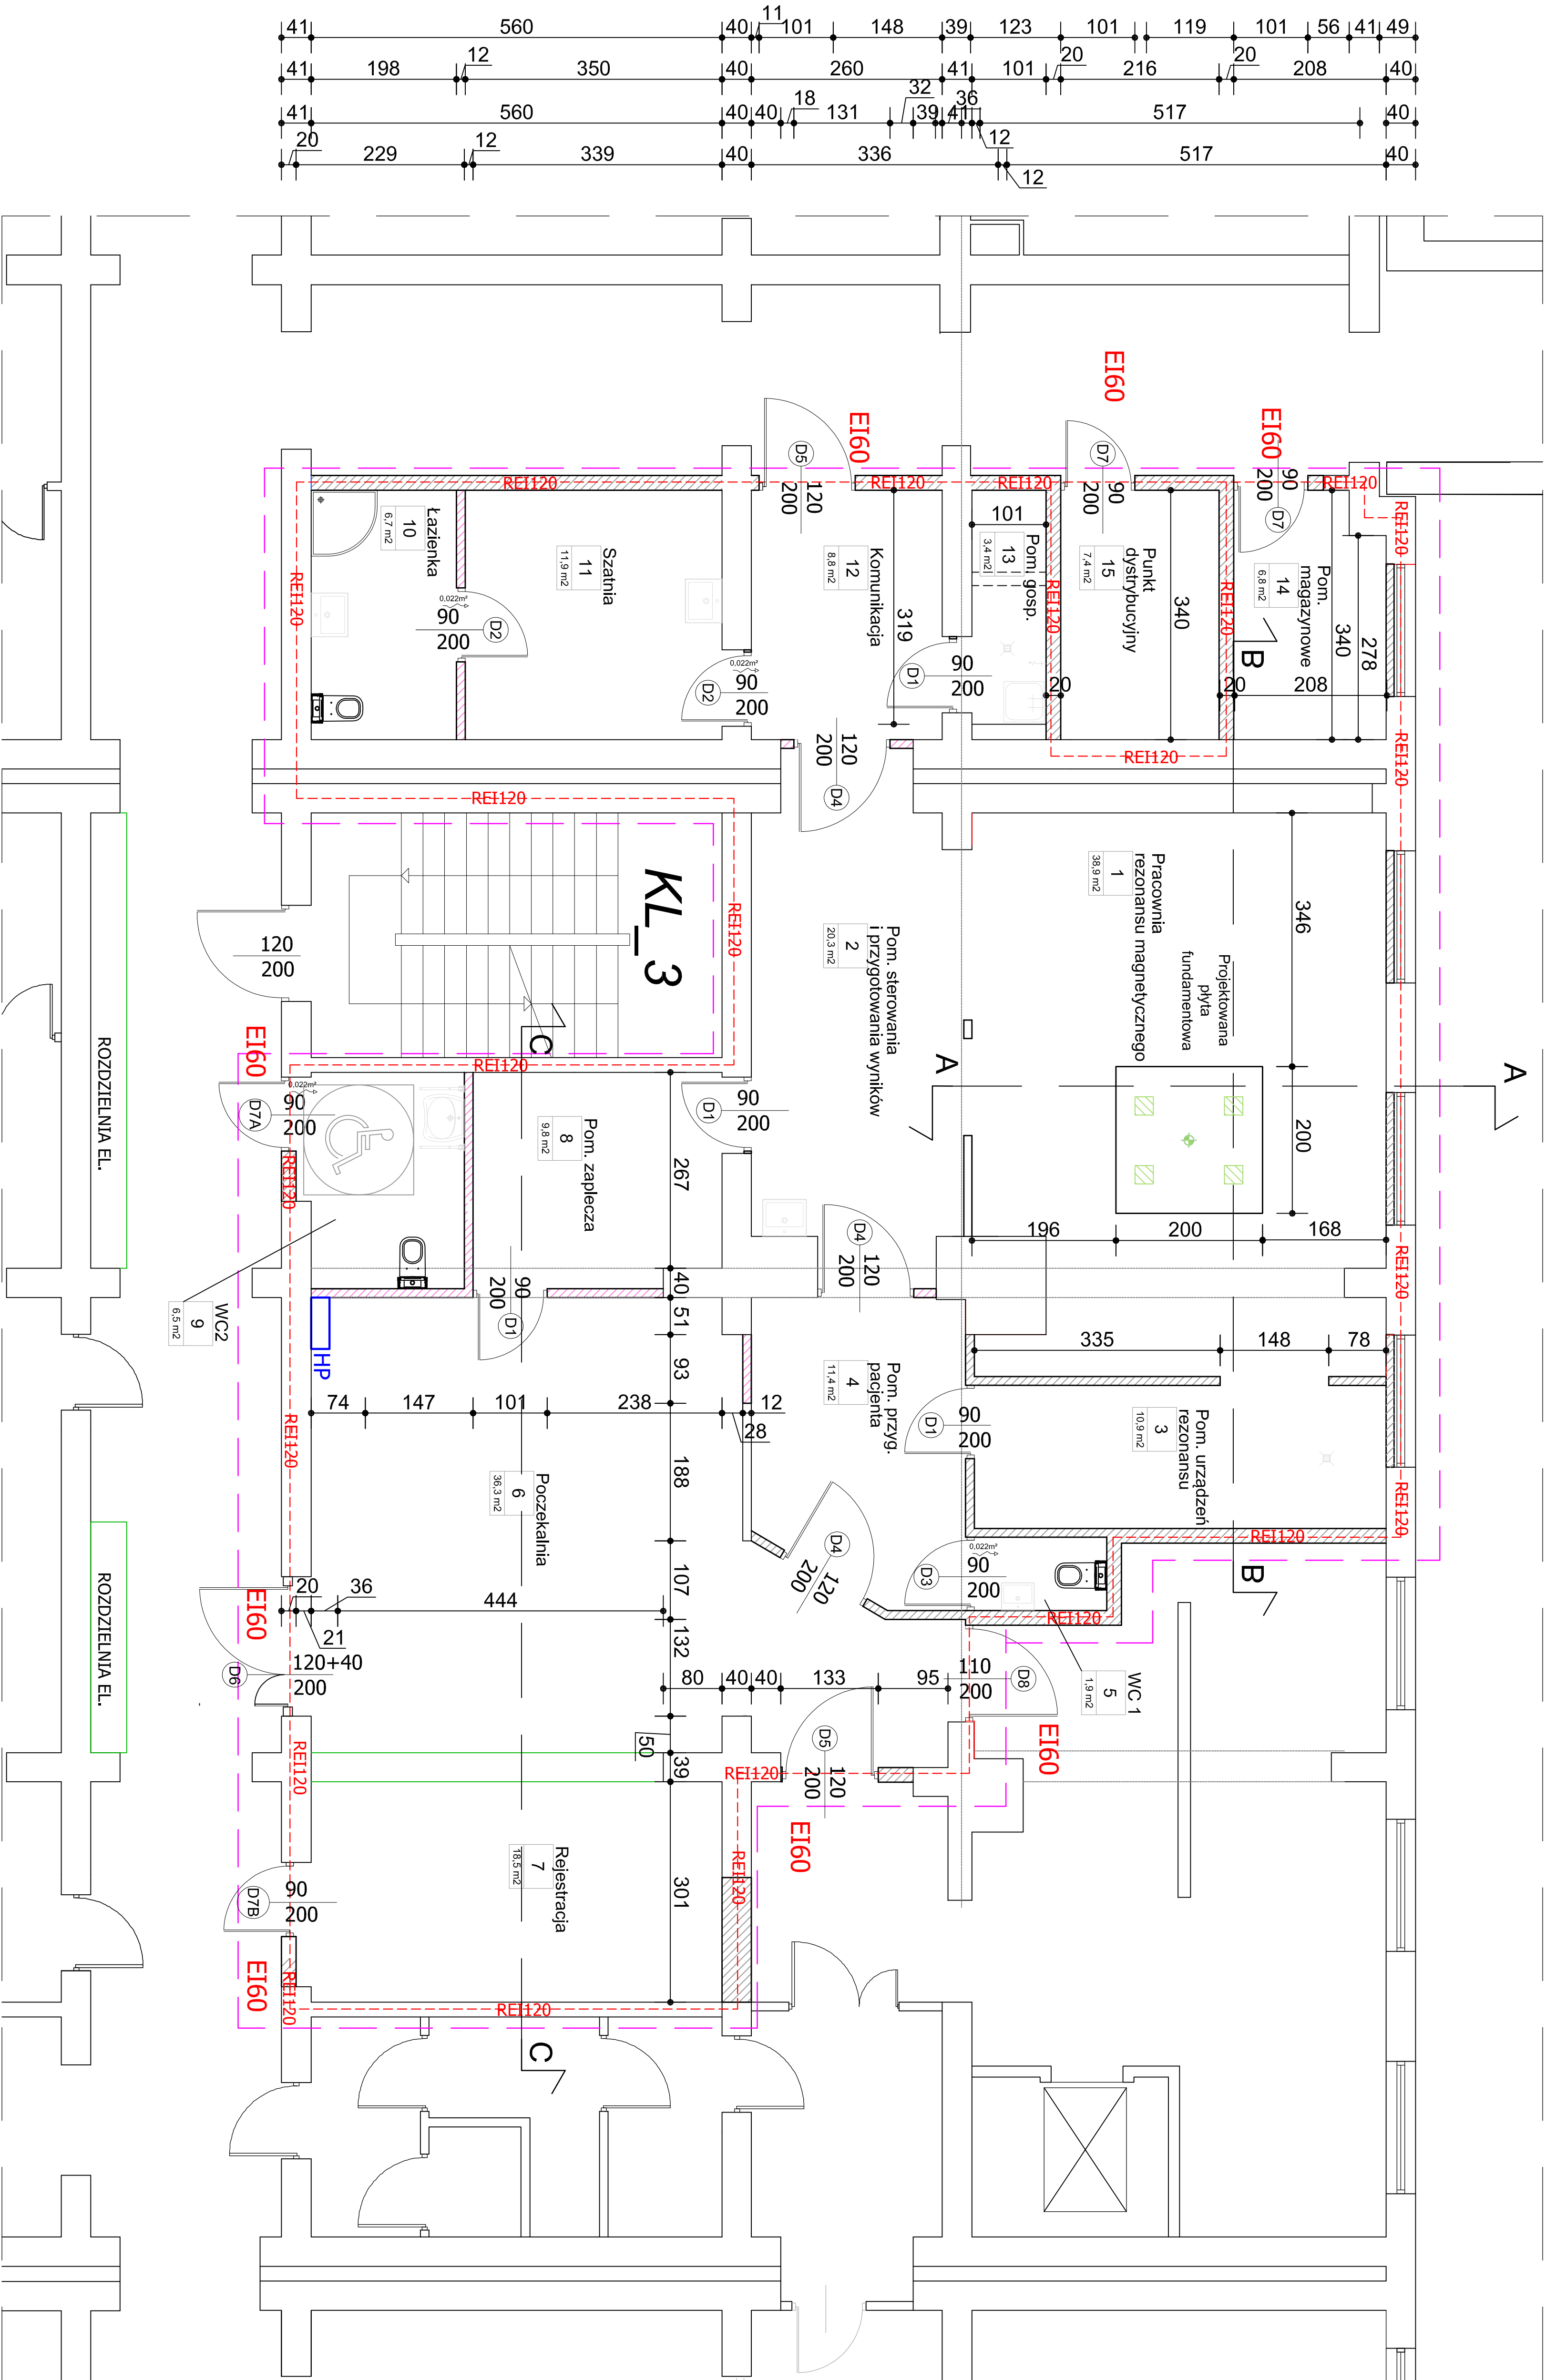
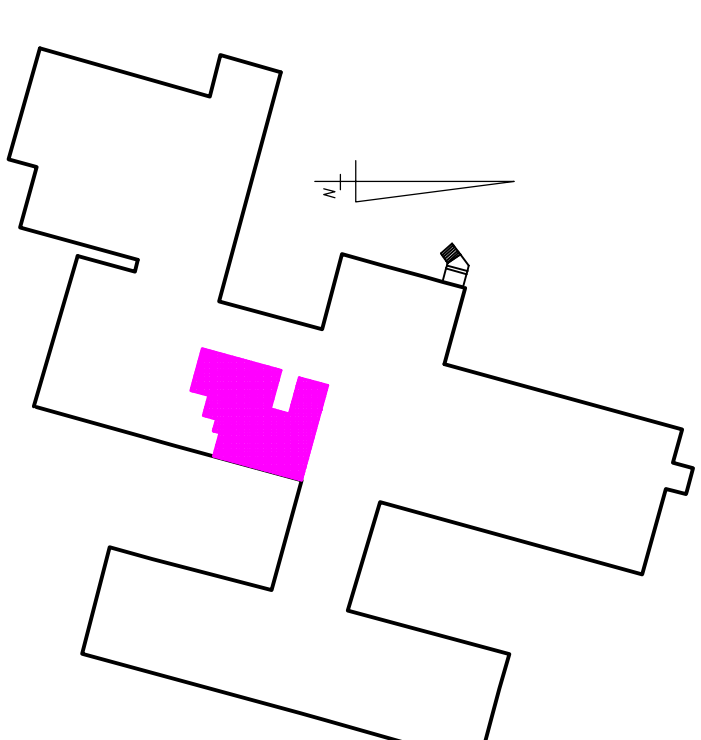


Architektura rzut przyziemia

Orientacija

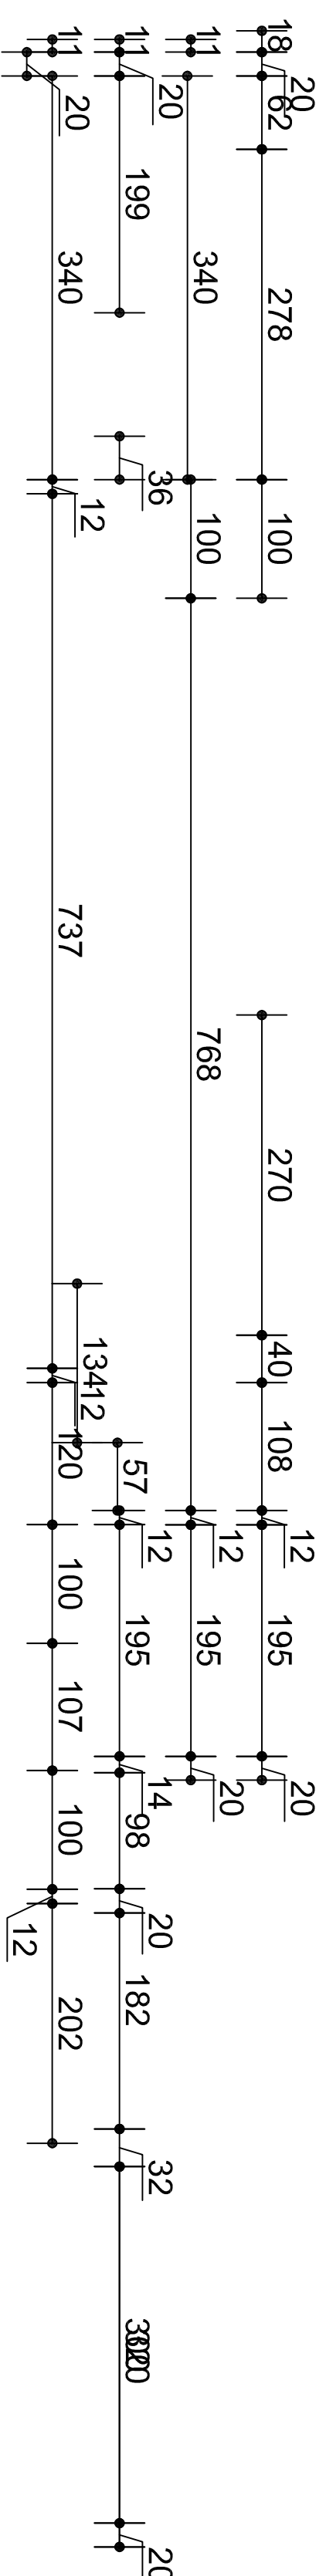

	PROJEKTOWANY HYDRANT PROZ ZAKRES OBJĘTY OPRACOWANIEM
	ŚCIANKI DZIAŁOWE NOWOBUDOWANE

ZESTAWIENIE POMIĘSZCZEŃ		
Nr pion.	Nazwa pomieszczenia	Pow. użytkowa [m ²]
5	WC 1	1,9 m ²
7	Rejestracja	18,5 m ²
8	Pom. zaplecza	9,8 m ²
9	WC 2	6,5 m ²
10	Lazienka	6,7 m ²
13	Pom. gospodarcze	3,4 m ²
14	Pom. magazynowe	6,8 m ²
RAZEM:		198,1 m ²

[illegible]